


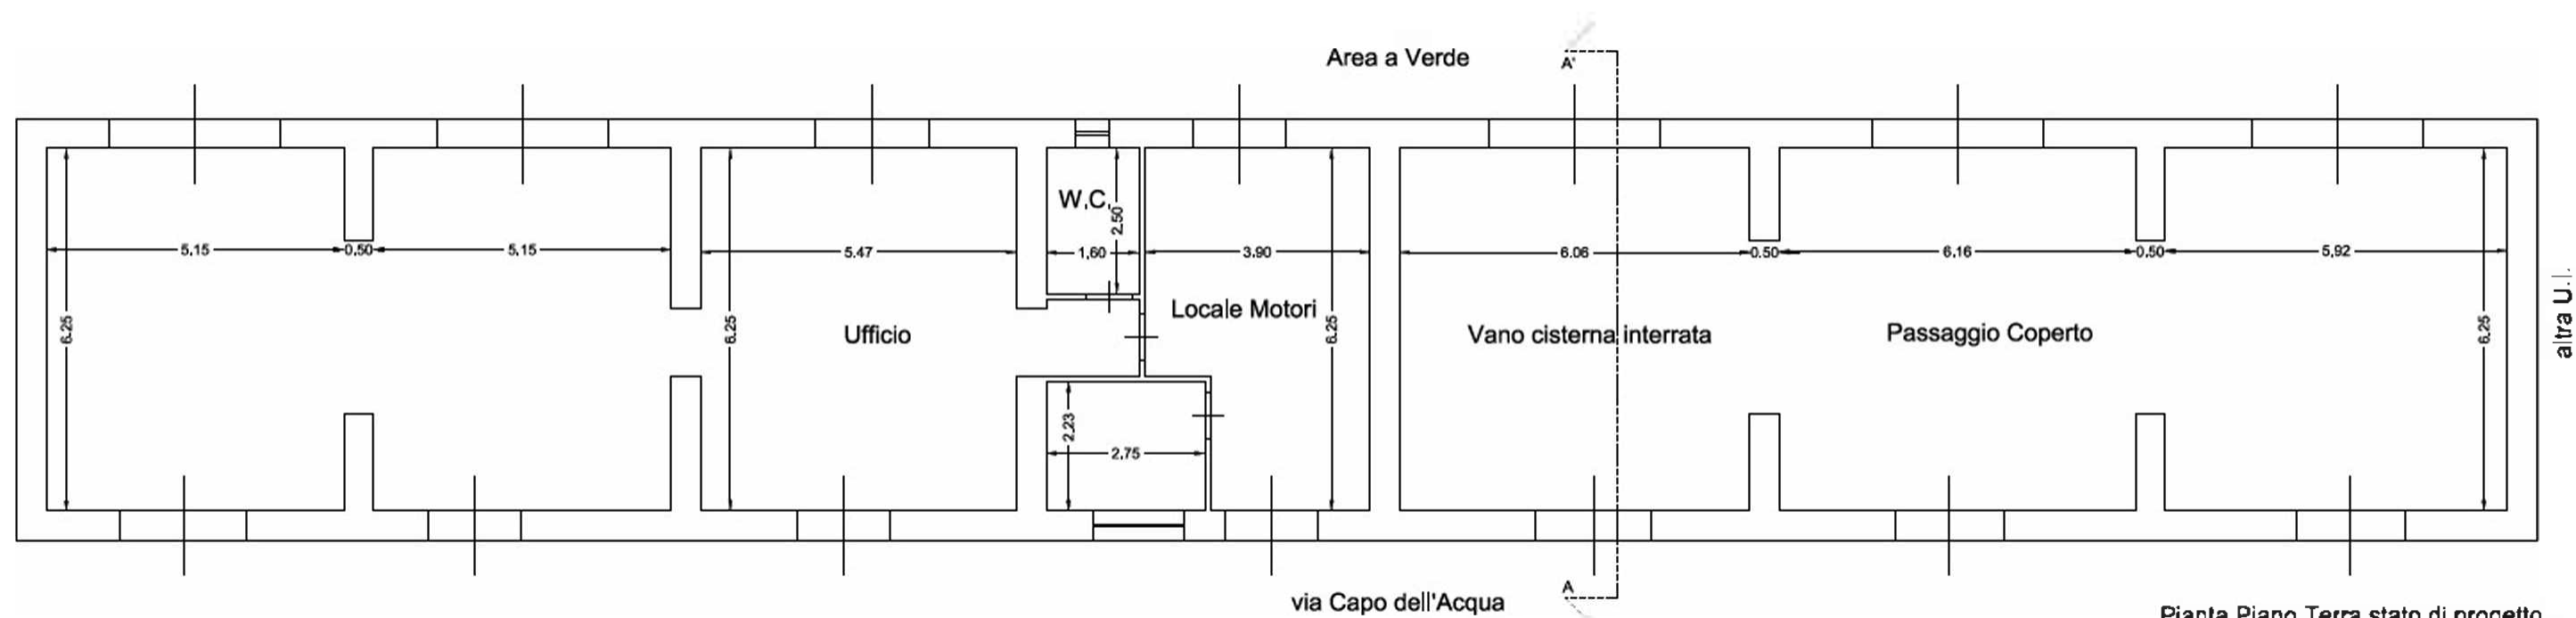

Pianta Piano Terra stato di progetto
scala 1:100