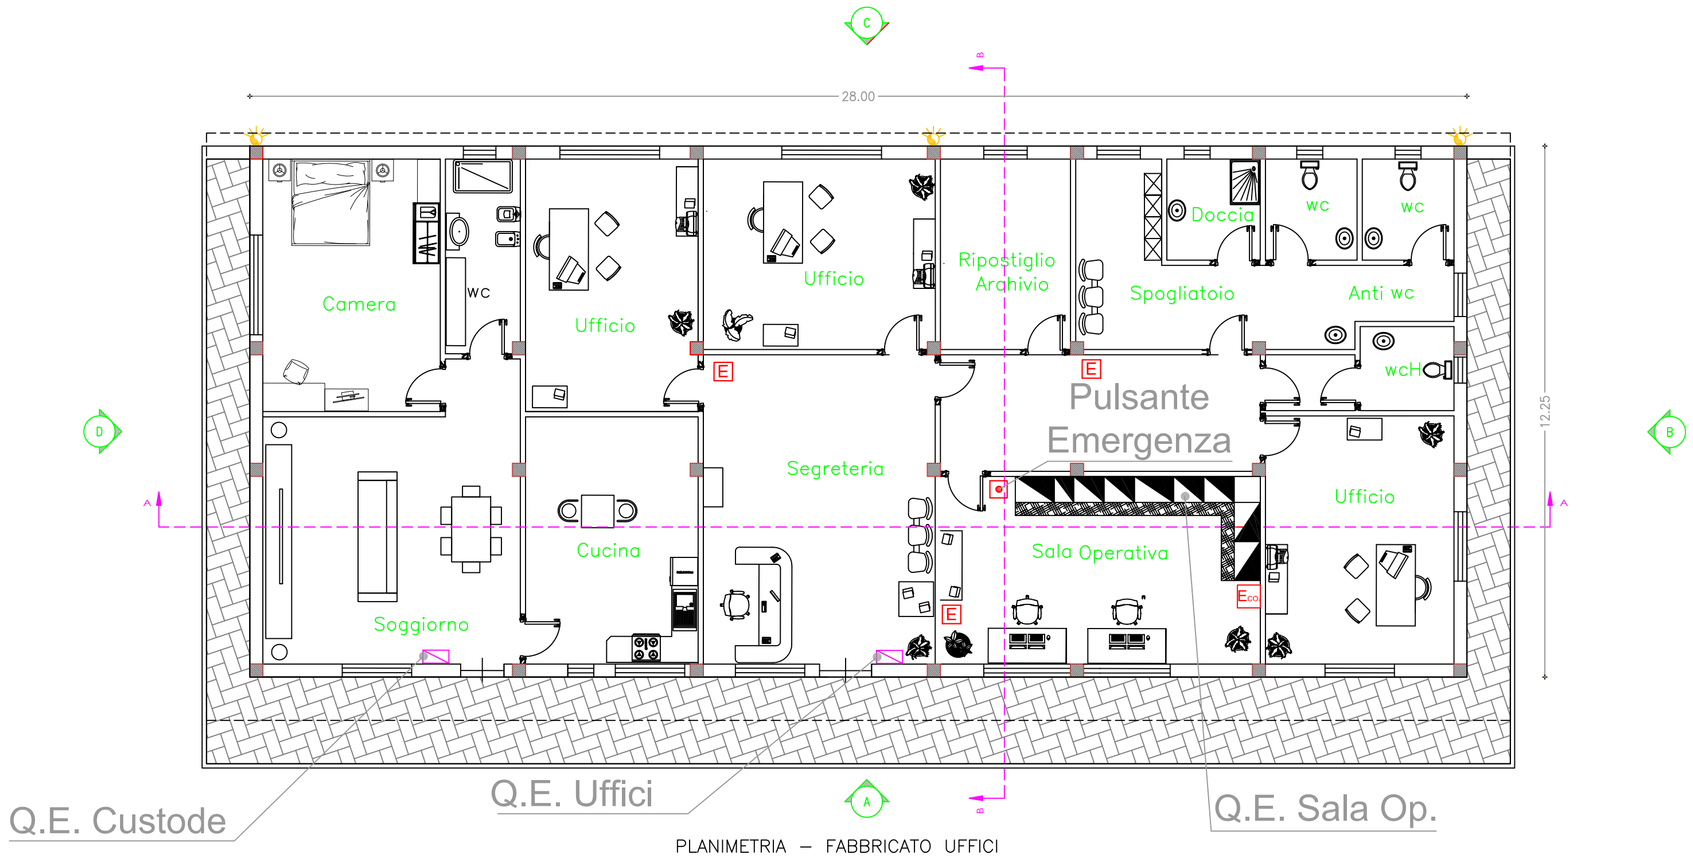

PLANIMETRIA – FABBRICATO UFFICI

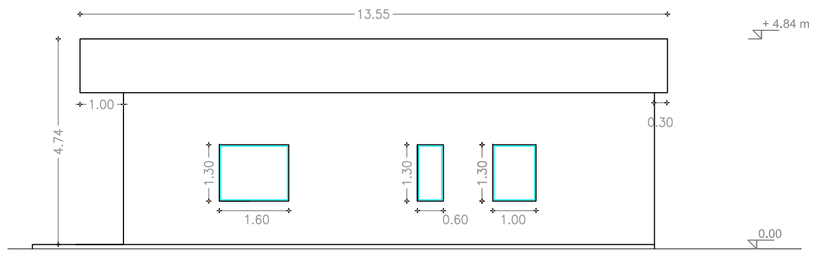

PROSPETTO LATERALE – LATO B

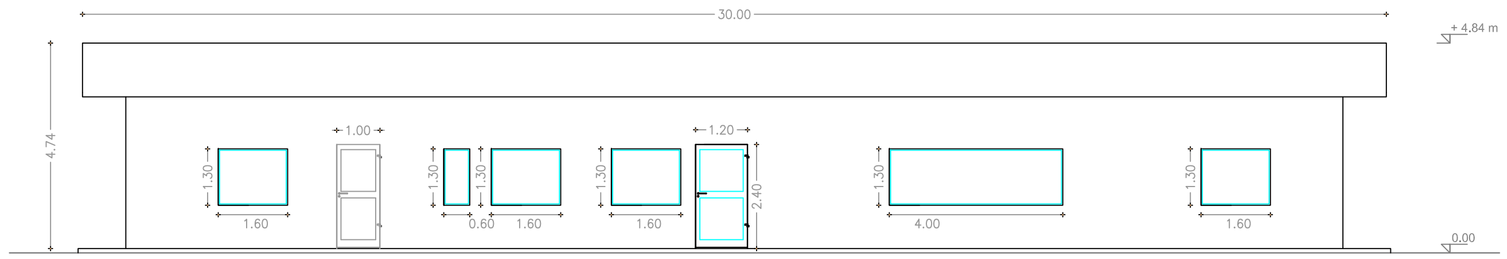

PROSPETTO FRONTALE – LATO A

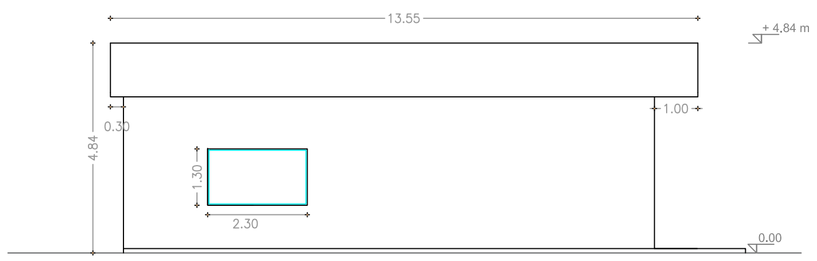

PROSPETTO LATERALE – LATO D

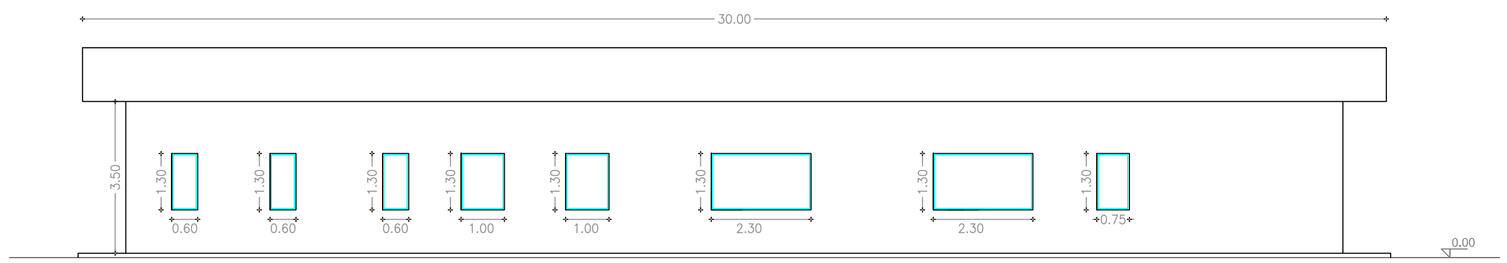

PROSPETTO RETRO – LATO C

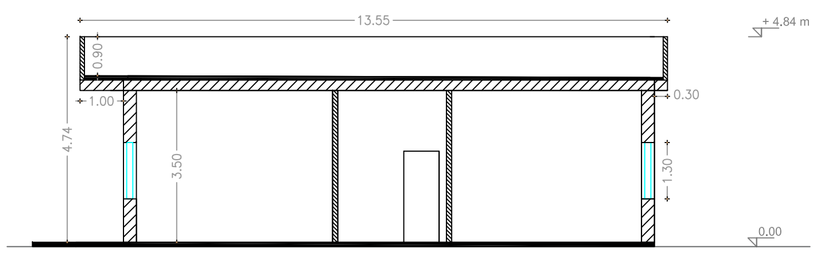

SEZIONE B–B

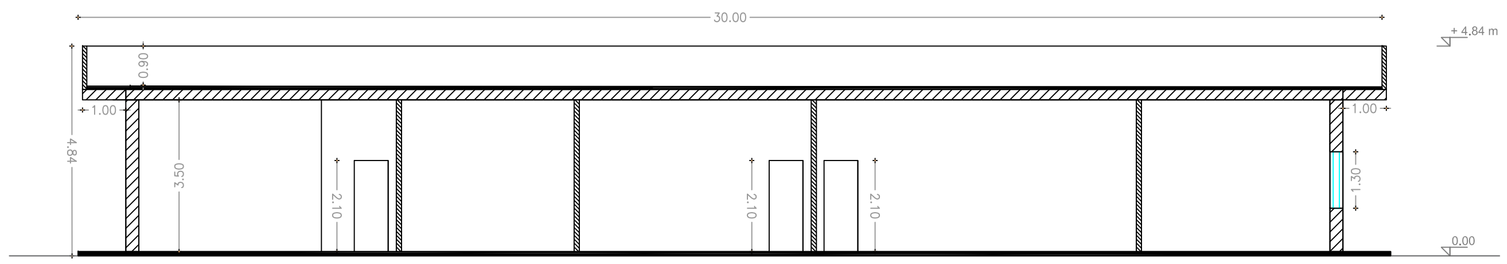

SEZIONE A–A

DOTT. ING. SALVATORE BALISTRERI
Via Emilia, 65 - 90144 PALERMO
Tel +39.091.77.45.348 - cell. +39.335.84.59.388
Sito web: www.sbingegneria.com
e-mail: salvo.balistreri@sbingegneria.com
P. IVA: 05771010823 - C.F.: BLSSVT73D01D009S

LN GAS S.r.l.
via Matteotti n. 37
90047 - Partinico (PA)

COMUNE	Partinico (PA)	DIS.	009–013/2015
LOCALITA'	S.P. n. 39	IMP.	–
IMPIANTO	Deposito di stoccaggio G.P.L. da 200 mc e imbottigliamento in recipienti mobili	COMM.	013–2015
PROGETTO		INDICE	0
		SCALA	1:100
		SOSTITUISCE IL	
		SOSTITUITO DAL	

PROGETTO REALIZZAZIONE DEPOSITO DI STOCCAGGIO G.P.L. DA 200 MC CON ANNESSO IMBOTTIGLIAMENTO IN RECIPIENTI MOBILI

– Planimetria, Prospetti e Sezioni Fabbricato Uffici –

INDICE	DATA	MODIFICHE	DISEGN.	CONTR.	APPROV.
0	05/10/2015	EMISSIONE			
1	23/08/2016	REVISIONE III CONFERENZA DI SERVIZI			
2					
3					
4					
5					

Il Committente

Il Progettista

Dott. Ing. BALISTRERI SALVATORE N. 6792