

Comune di Parinico

Città Metropolitana di Palermo

OGGETTO:
**Lavori di adeguamento/potenziamento del Centro
Comunale di Raccolta Temporaneo (C.C.R)**
sito in c.da Incastona Foglio 11 Particelle 380-75

Programma operativo FESR SICILIA 2014-2020
ASSE 6
**Tutela e l'Ambiente Promuovere l'uso efficiente
delle Risorse**
Obiettivo specifico 6.1
**"Ottimizzazione della Gestione dei Rifiuti Urbani
secondo la gerarchia comunitaria"**
Azione 6.1.2
**"Realizzare i migliori sistemi di raccolta
differenziata e un'adeguata rete di centri di
raccolta"**

Il Commissario Straordinario
(Dott. Rosipio Arena)

Il R.U.P.
(Geom. Lucio Lio)

Il Progettista
(Geom. Gabriella Franco)


Collaboratori Stesisti
(Arch. Rosalia Caruso)
(Arch. Claudia Tranchina)

TAV. 2 Inquadramento Territoriale

Corografia

Scala 1: 10000

Ubicazione dell'intervento

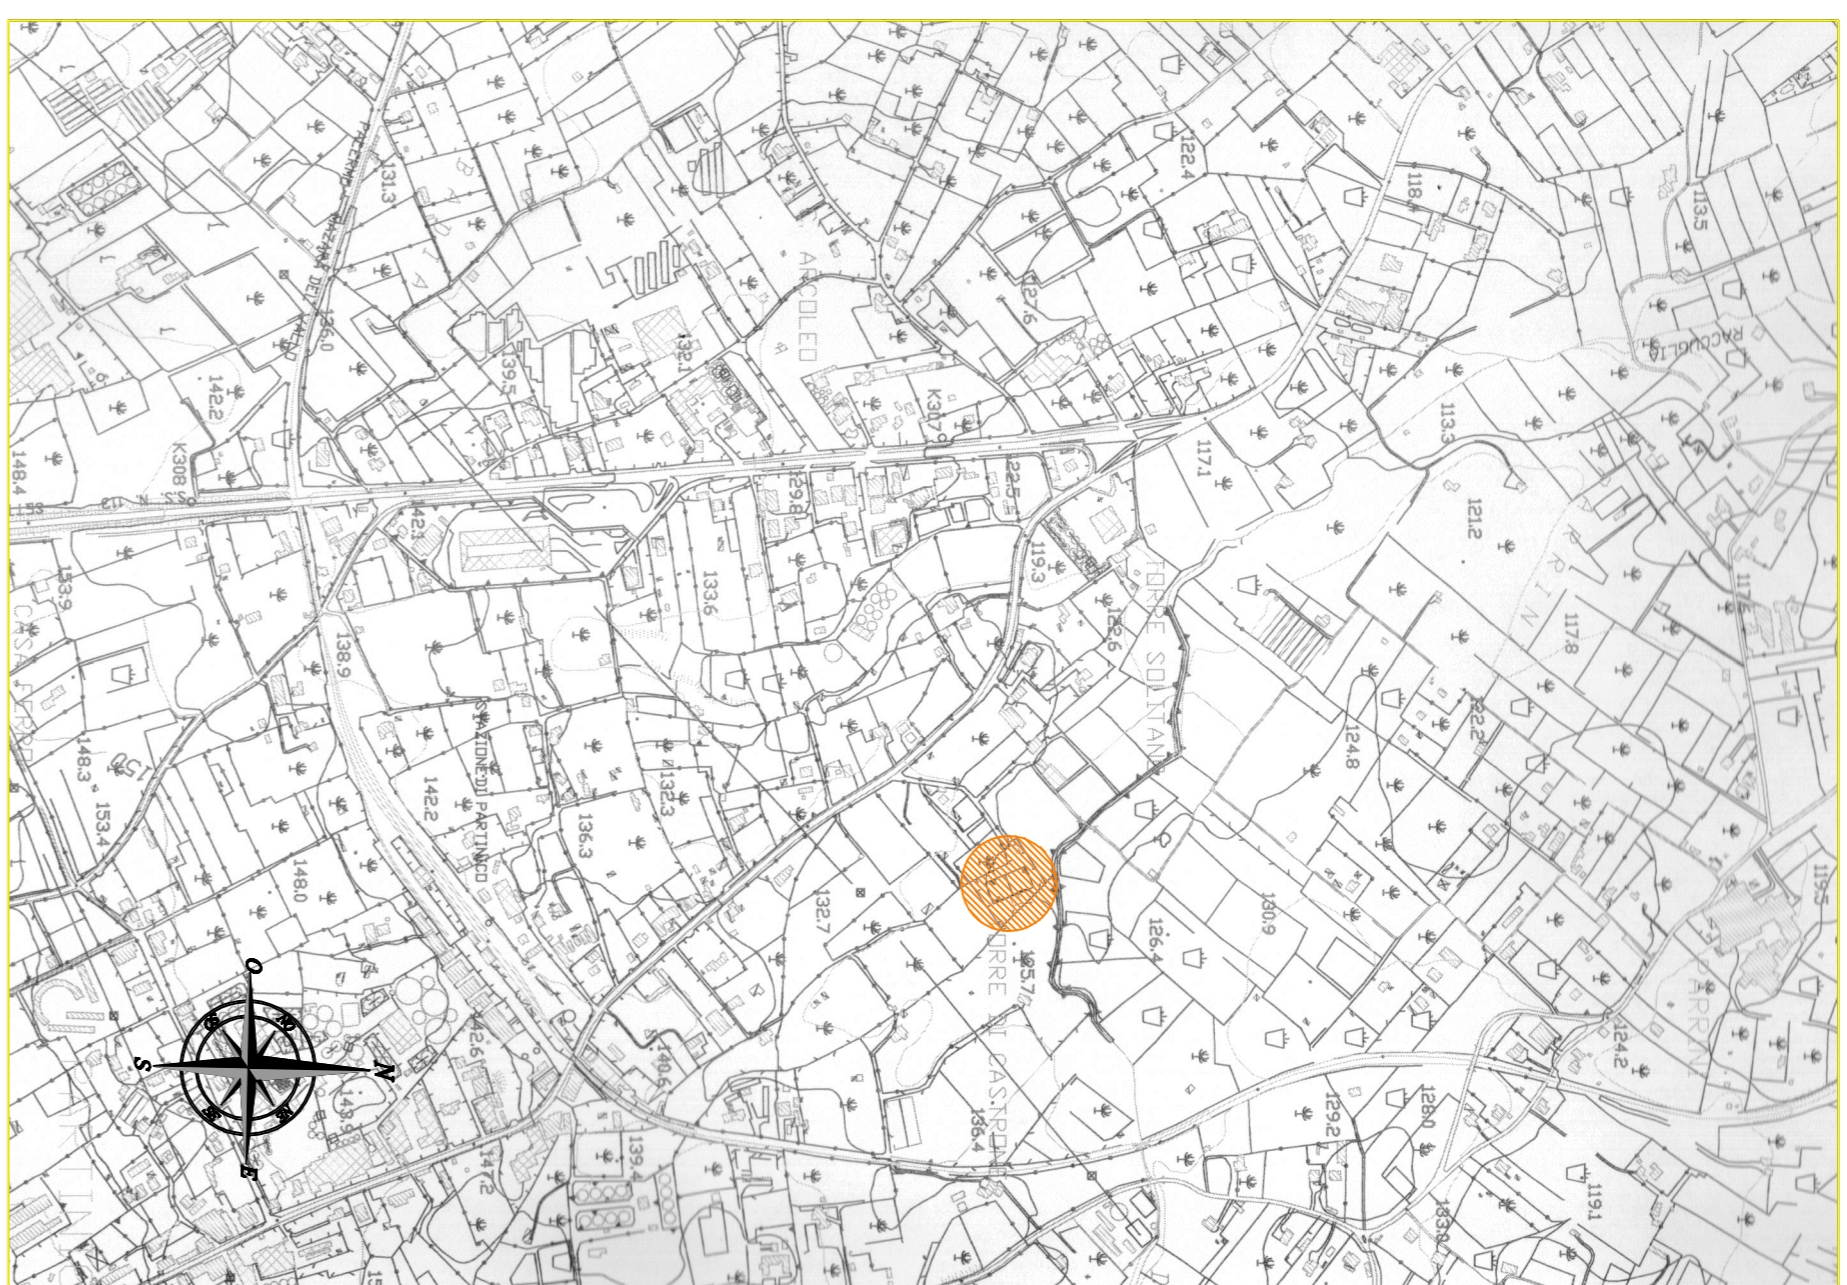

P.R.G.

Scala 1: 10000

Ubicazione dell'intervento



Stralcio del foglio di Mappa n° 11

Scala 1: 2000

Particelle

380-75

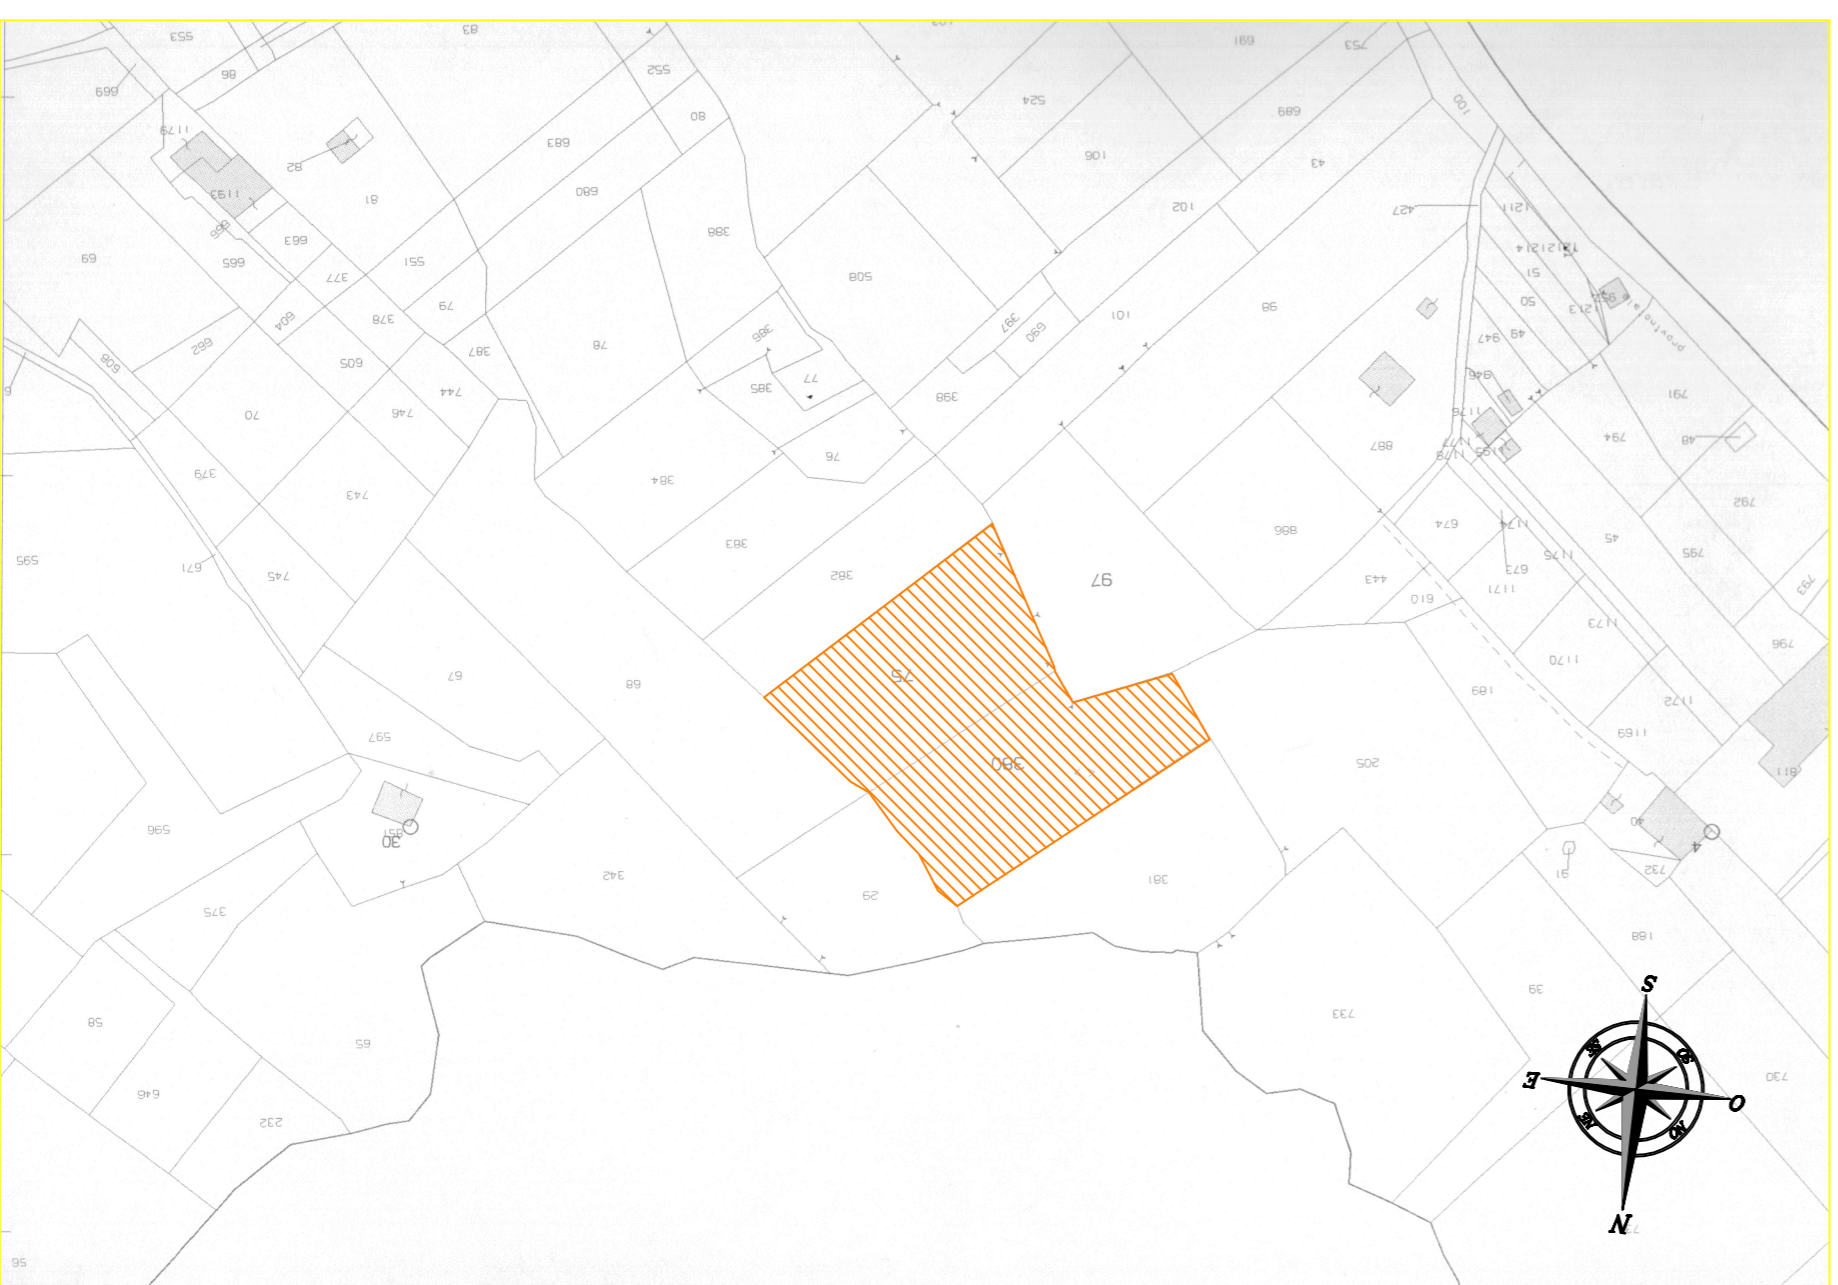


Immagine Satellitare

Google Earth

Data acquisizione Immagine
11.06.2018

