




# COMUNE DI PARTINICO

Città Metropolitana di Palermo  
Settore Servizi alla Comunità e alla Persona

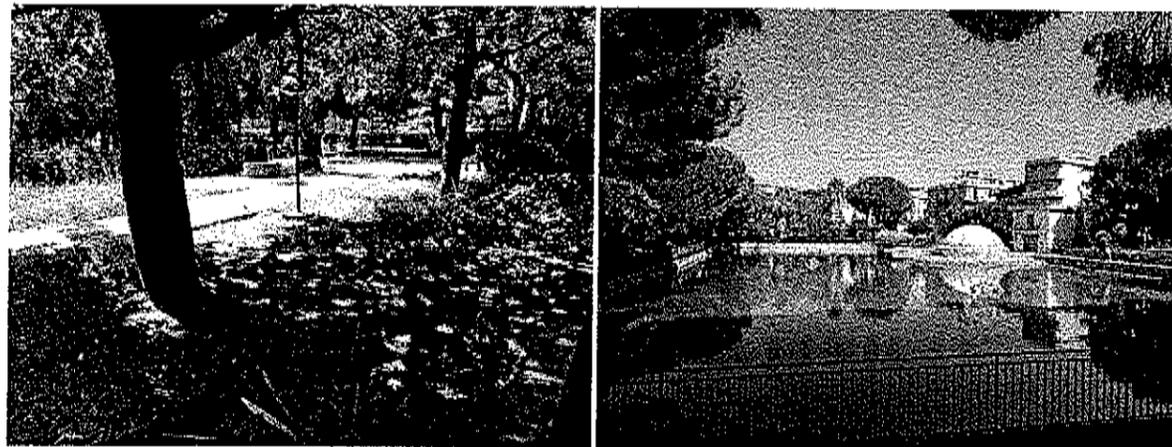

“NOI GIOCHIAMO E CRESCIAMO INSIEME”

## PROGETTO PARCO GIOCO INCLUSIVO NELLA VILLA FALCONE

ALLEGATO N° 07

ELABORATI GRAFICI

Partinico li 23.10.2019

Progettisti:

- Ing. Lo Grande Nunzio



II R. U. P.  
Dott.ssa Polizzi Salvatrice

Google Maps







06/10

40





F. 39/A




STRALCIO P. R. G.


SCALA 1:2.000

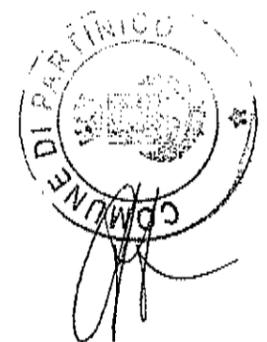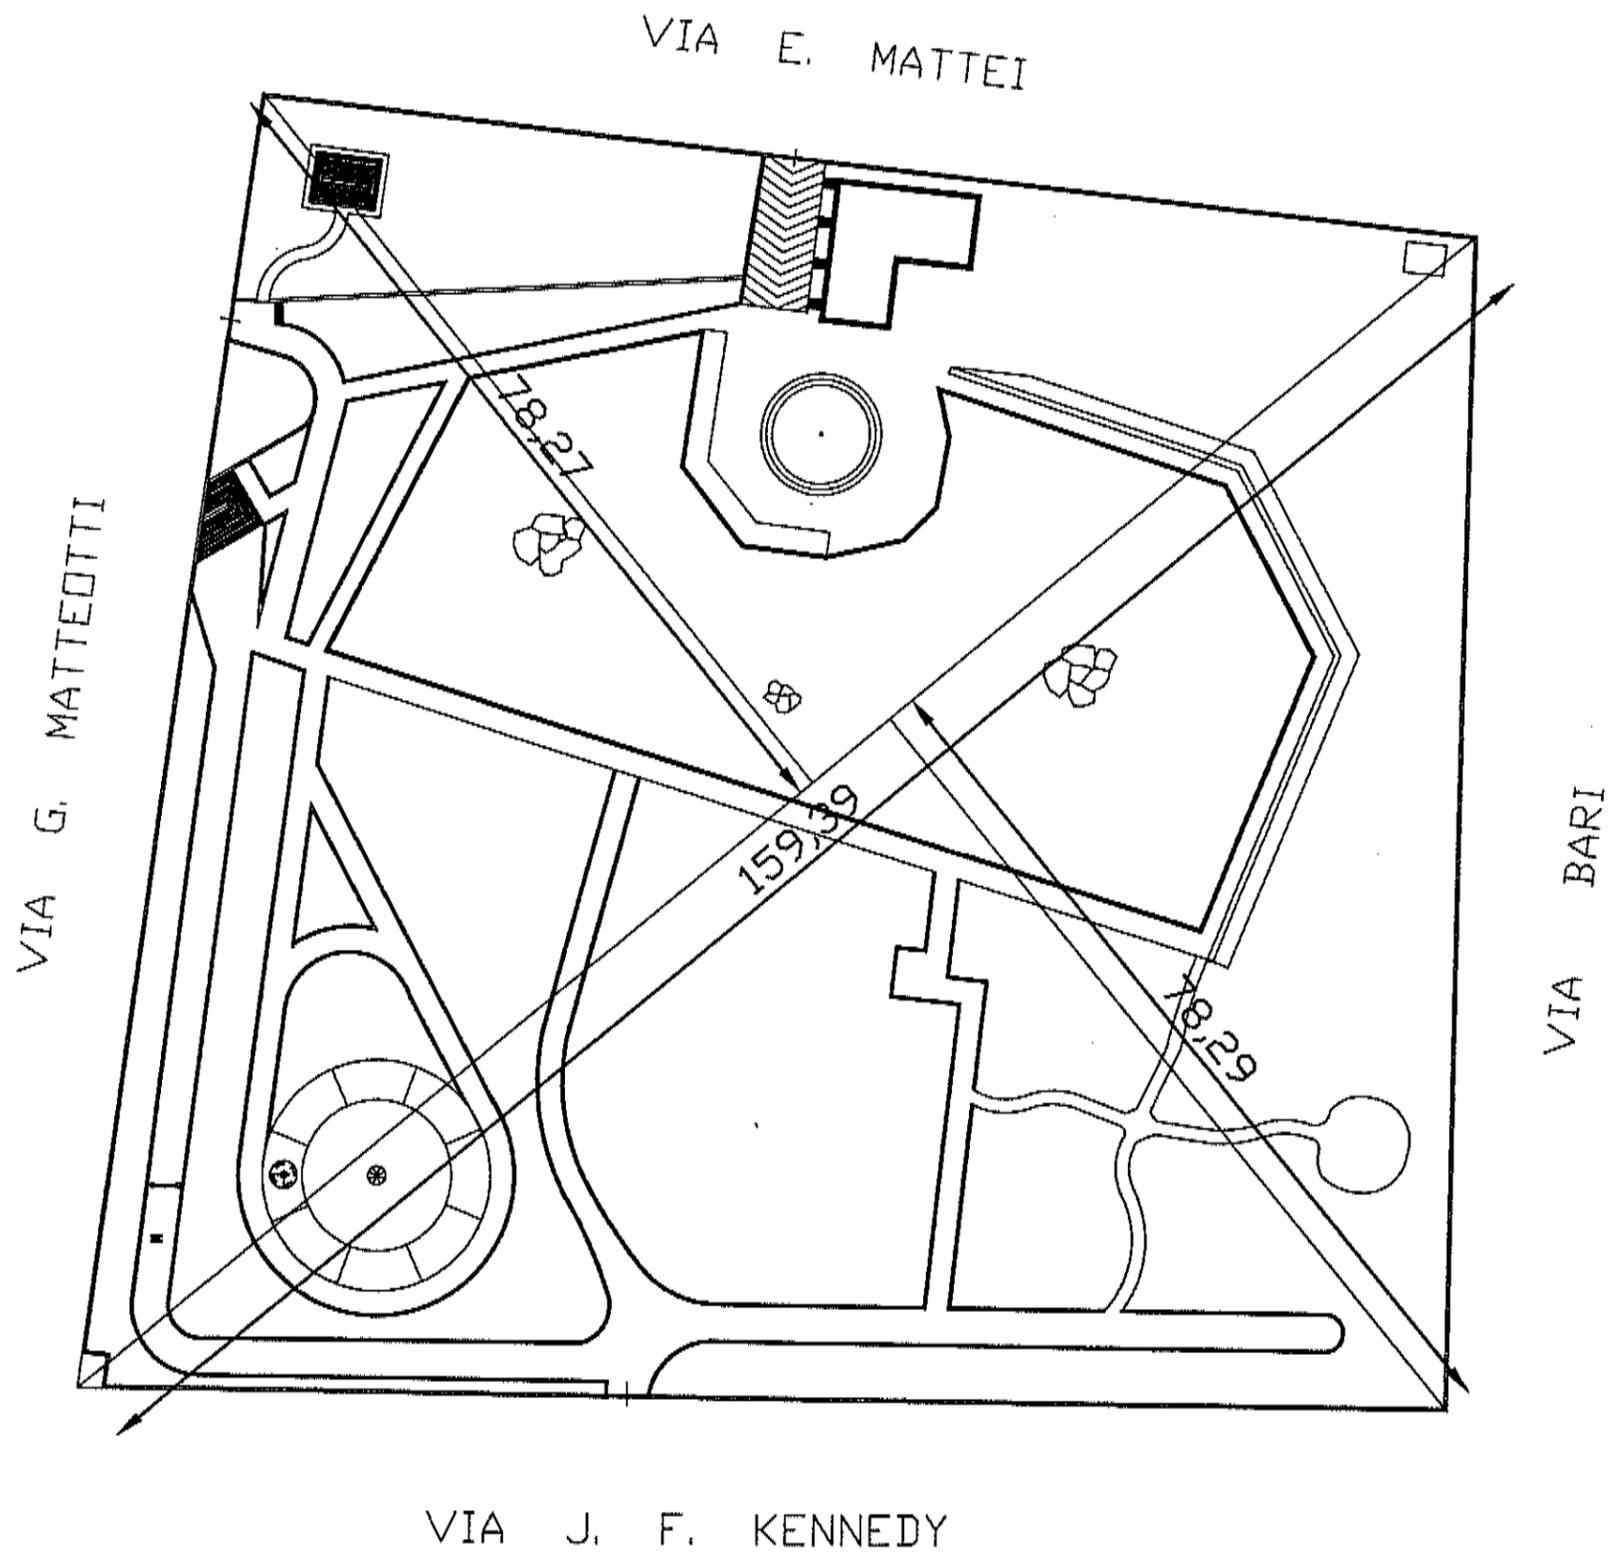

PLANIMETRIA DELLA VILLA FALCONE - STATO ATTUALE

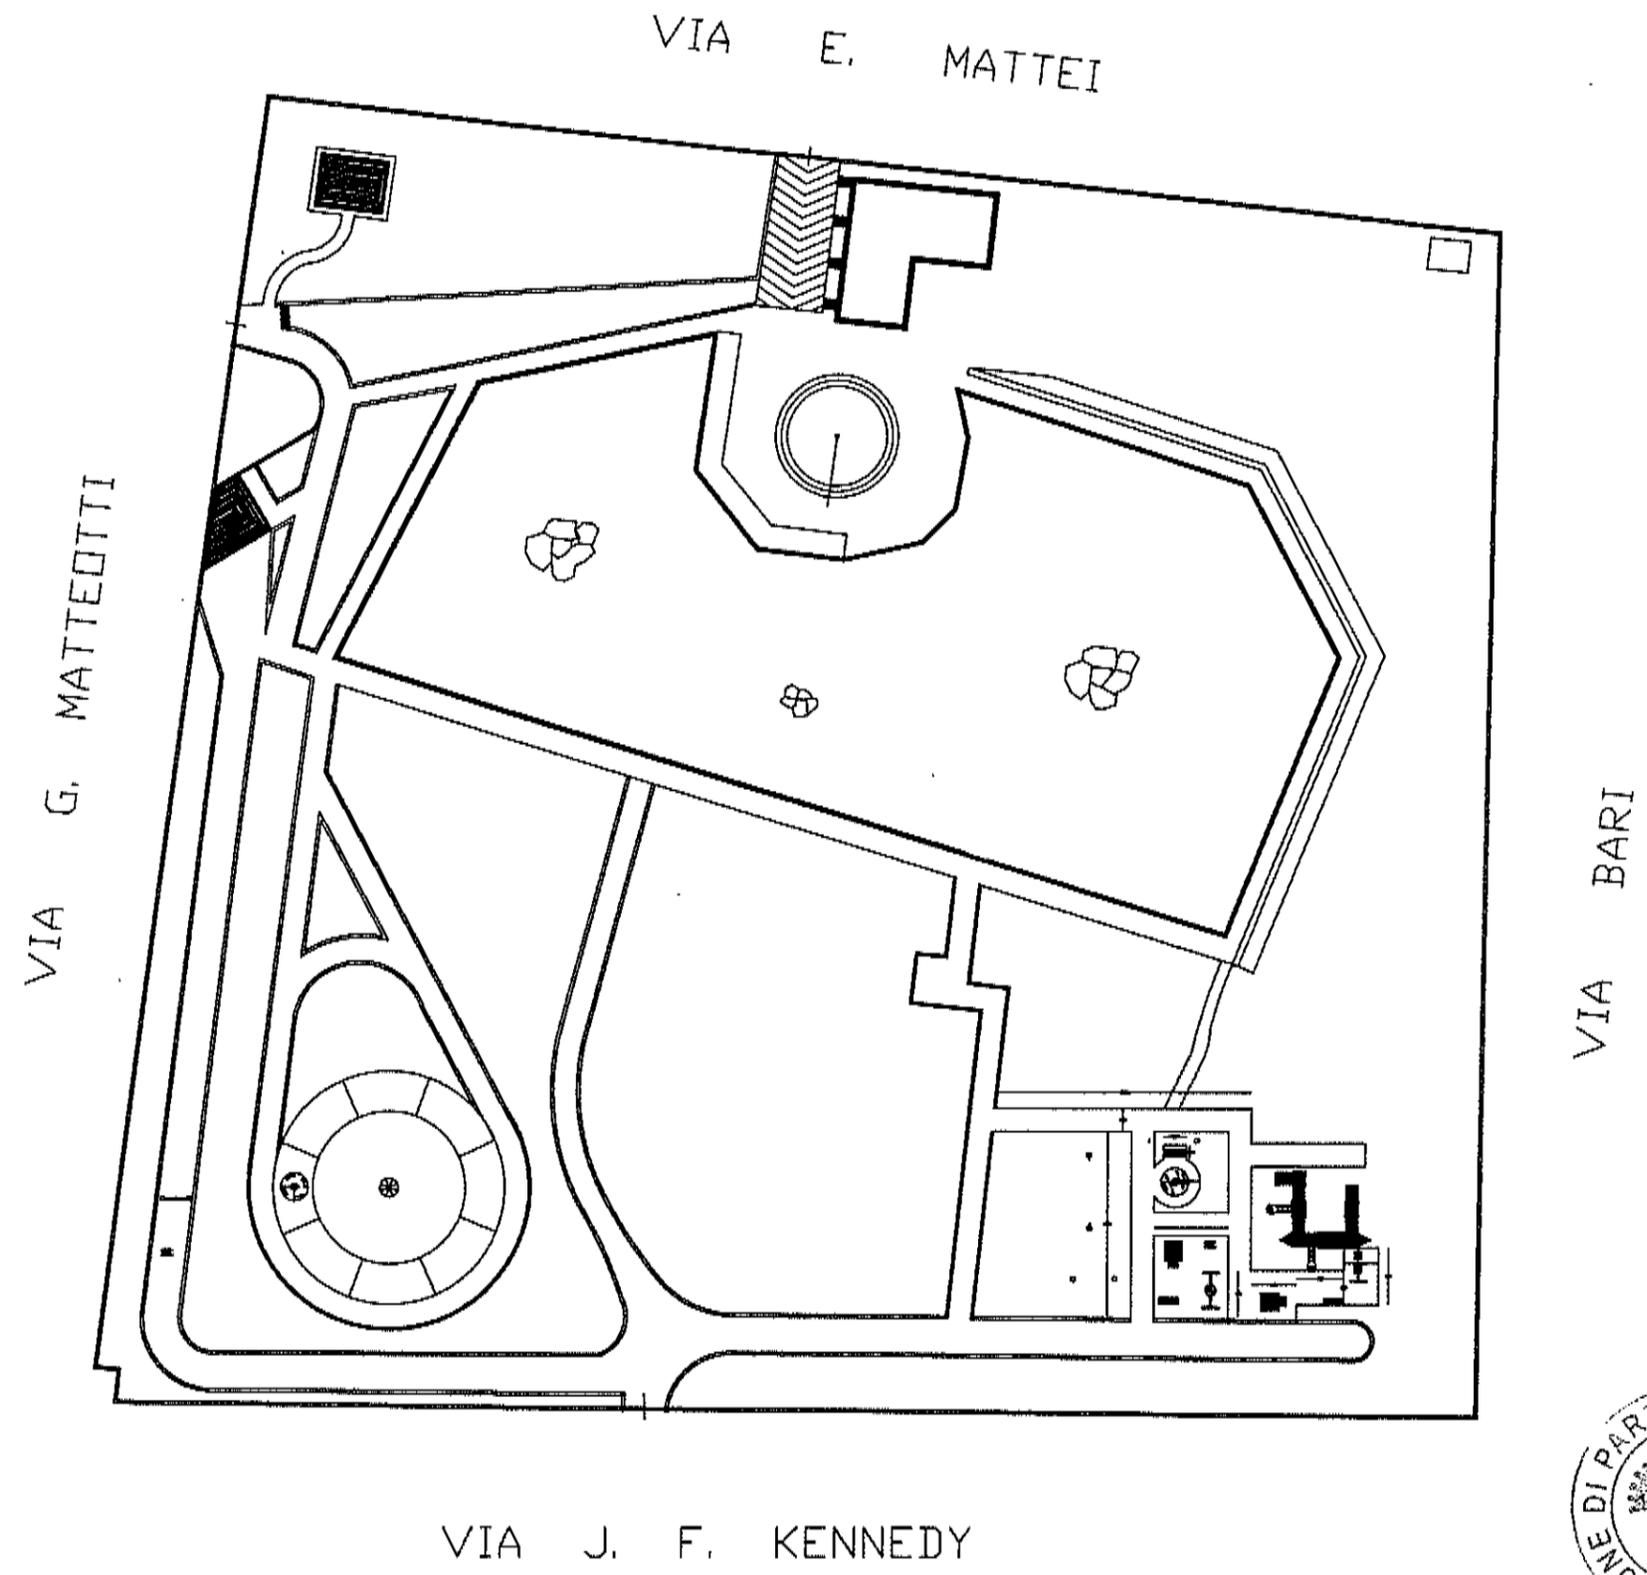

PLANIMETRIA DELLA VILLA FALCONE - STATO FUTURO

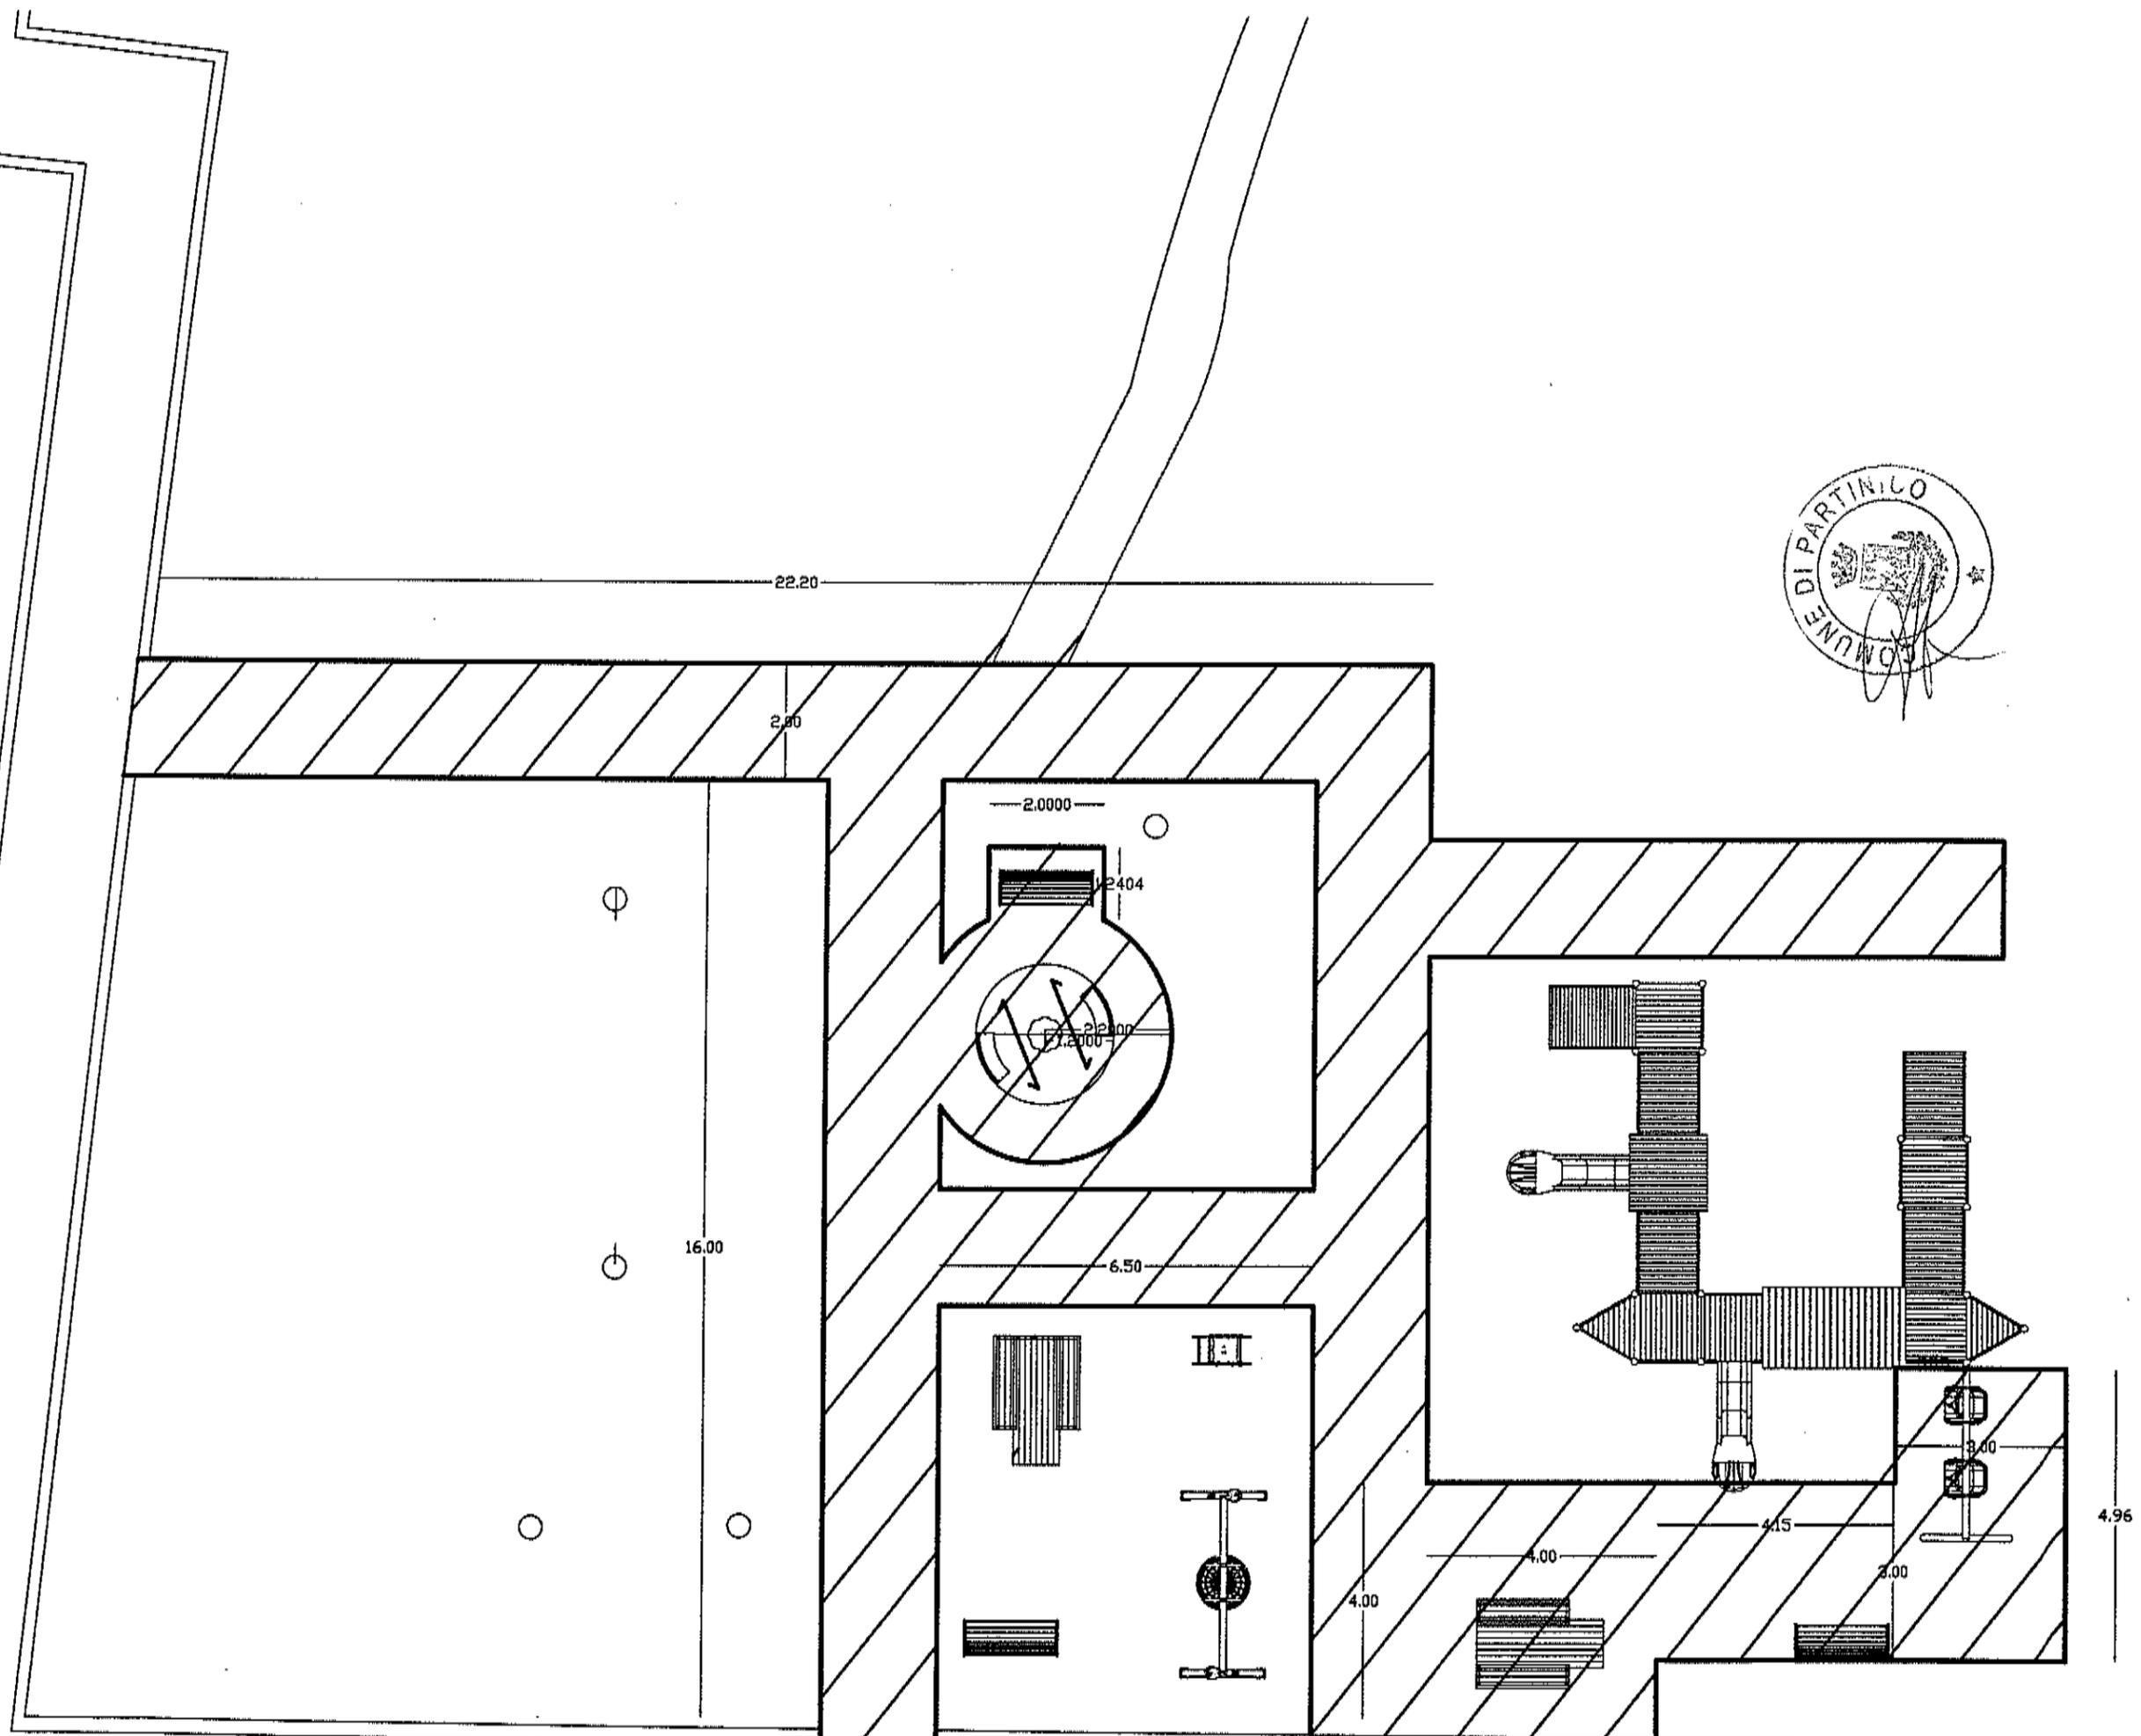

22.20

2.00

2.0000

2.404

2.0000

16.00

6.50

4.00




4.00

4.15

3.00


4.96



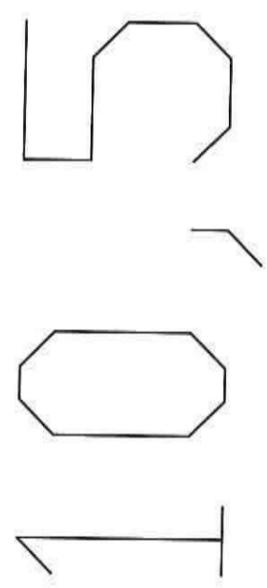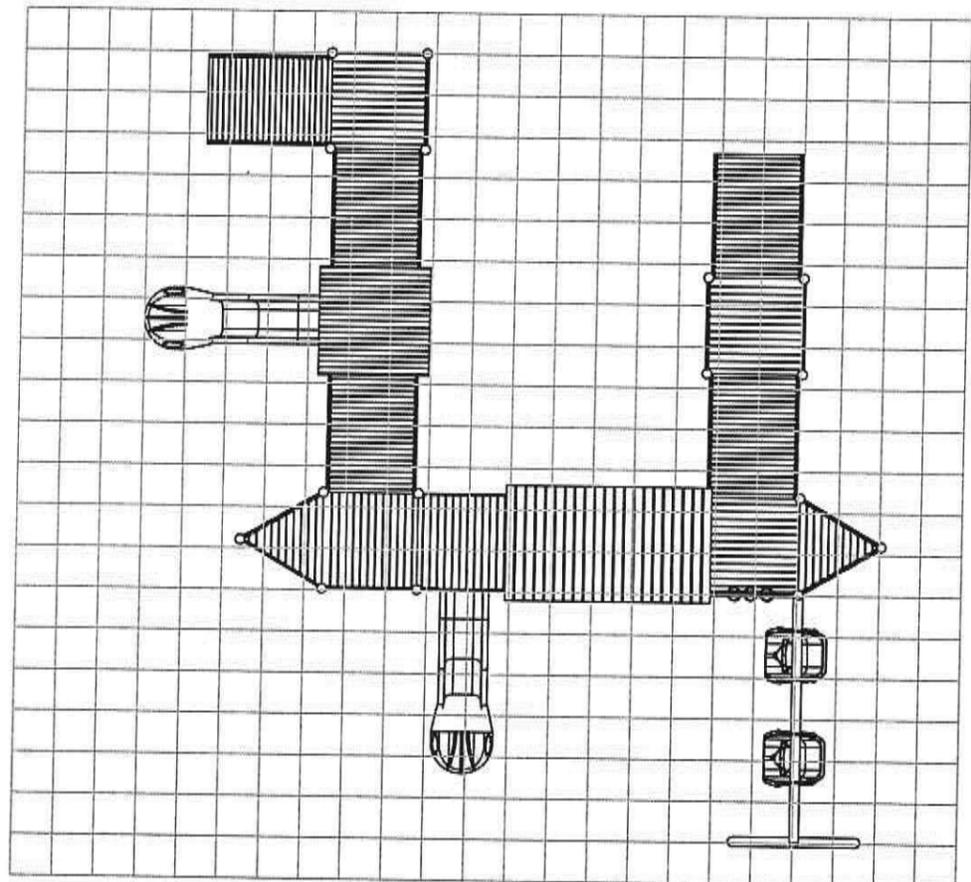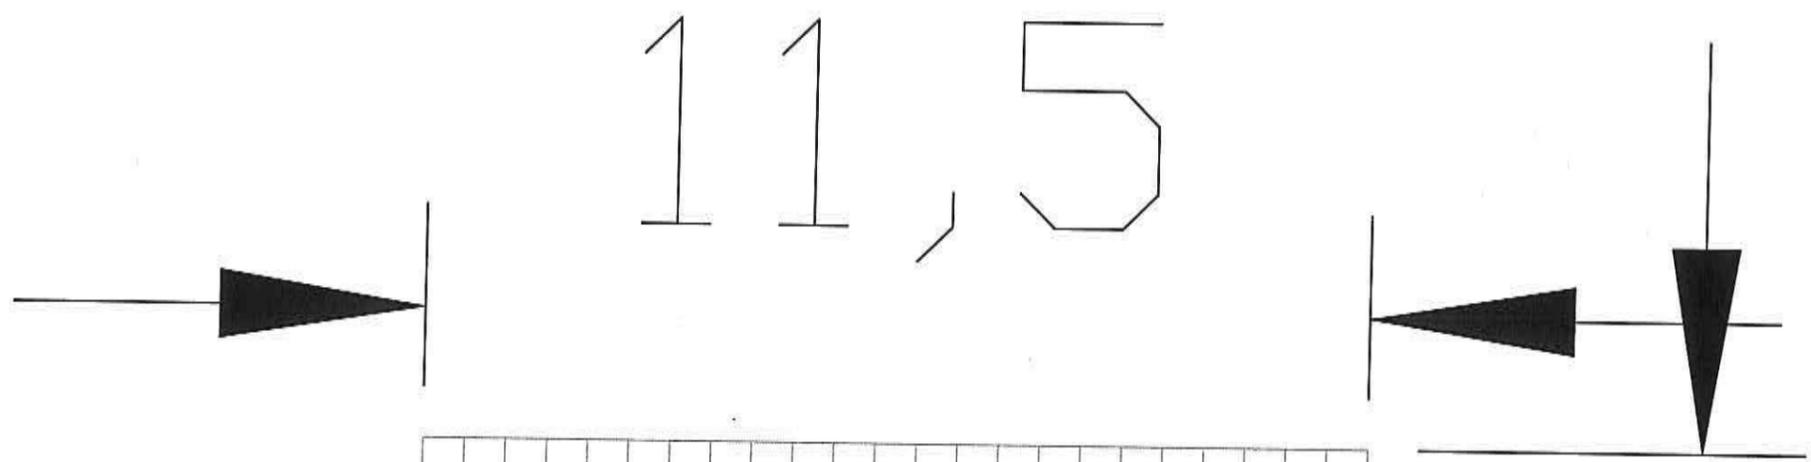


STRUTTURA MULTIPLA - CASTELLO



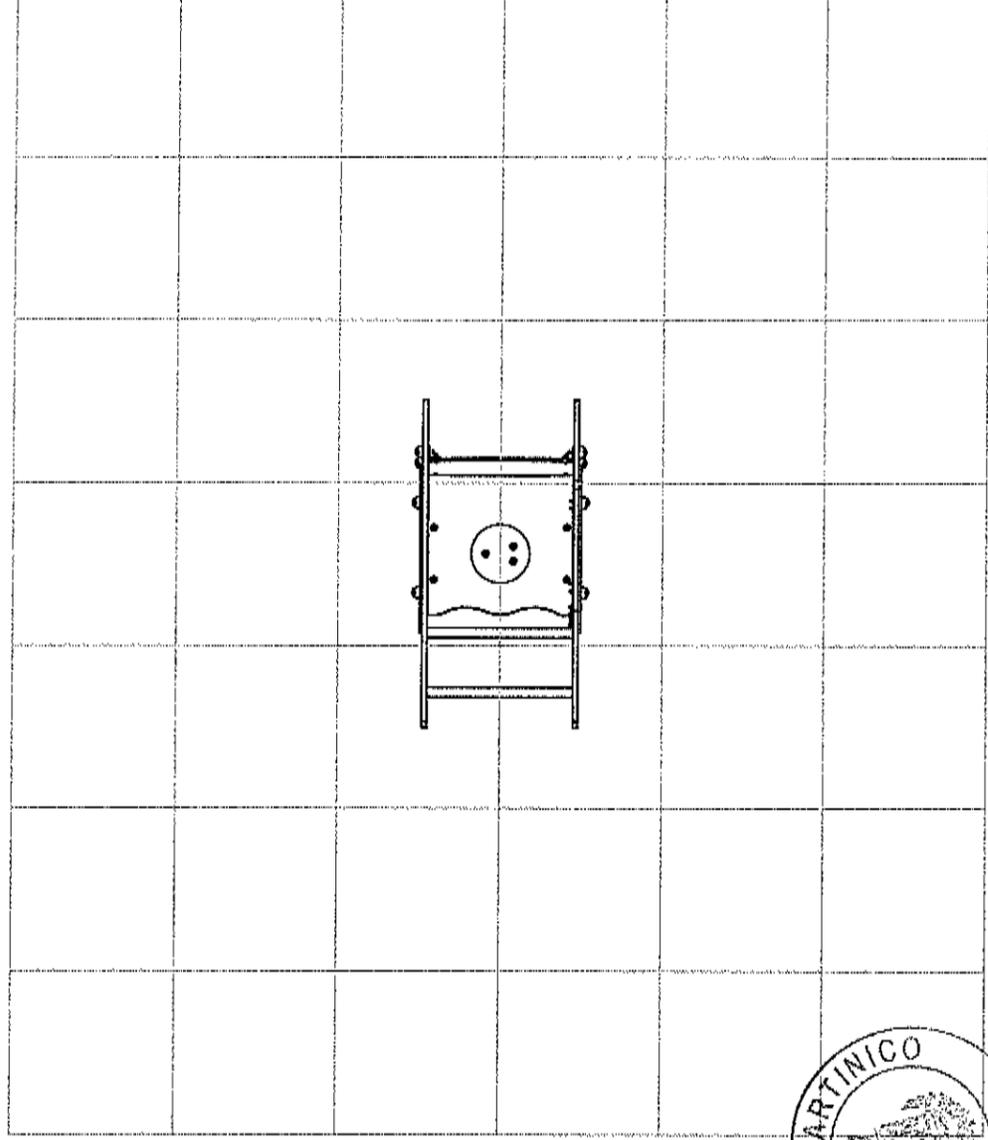


GIOSTRA A MOLLA

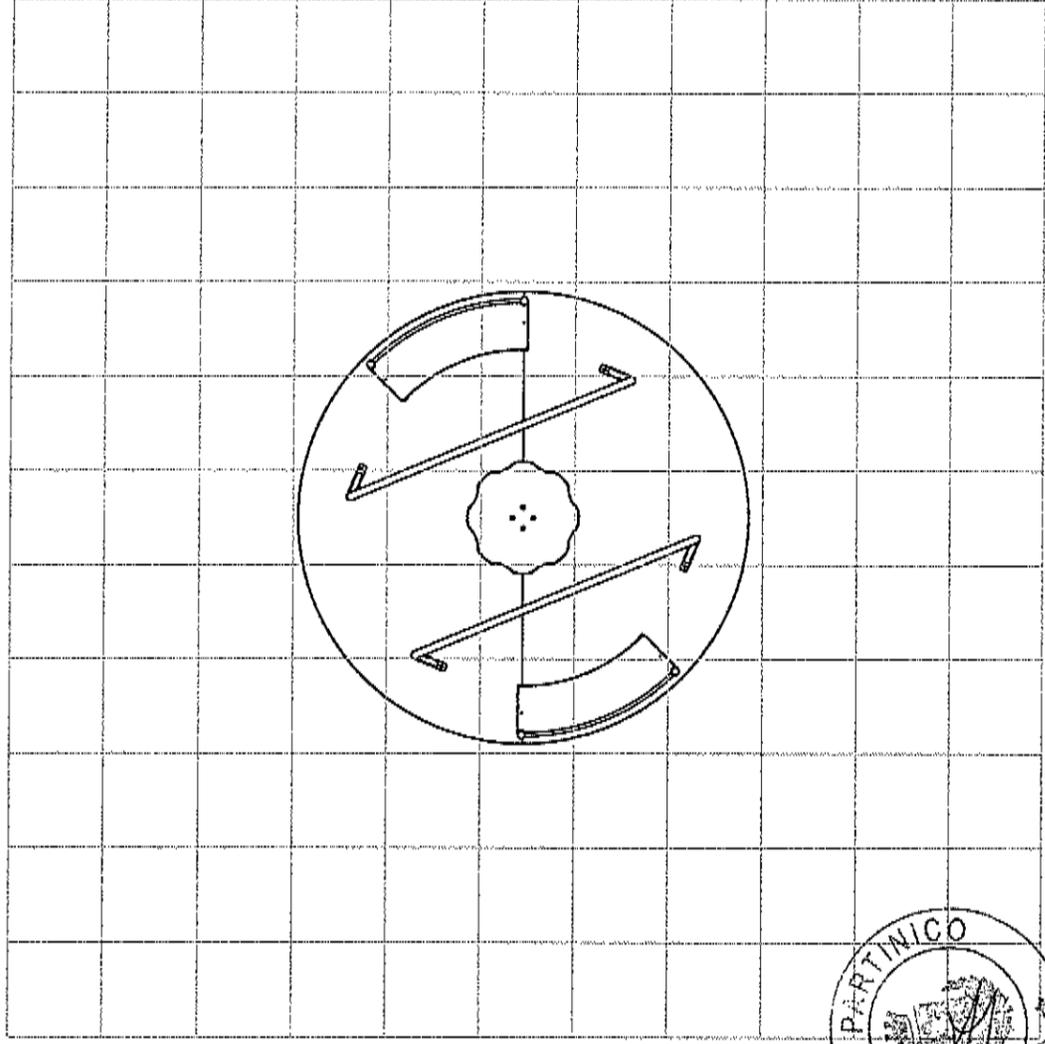


GIOSTRA GIREVOLE




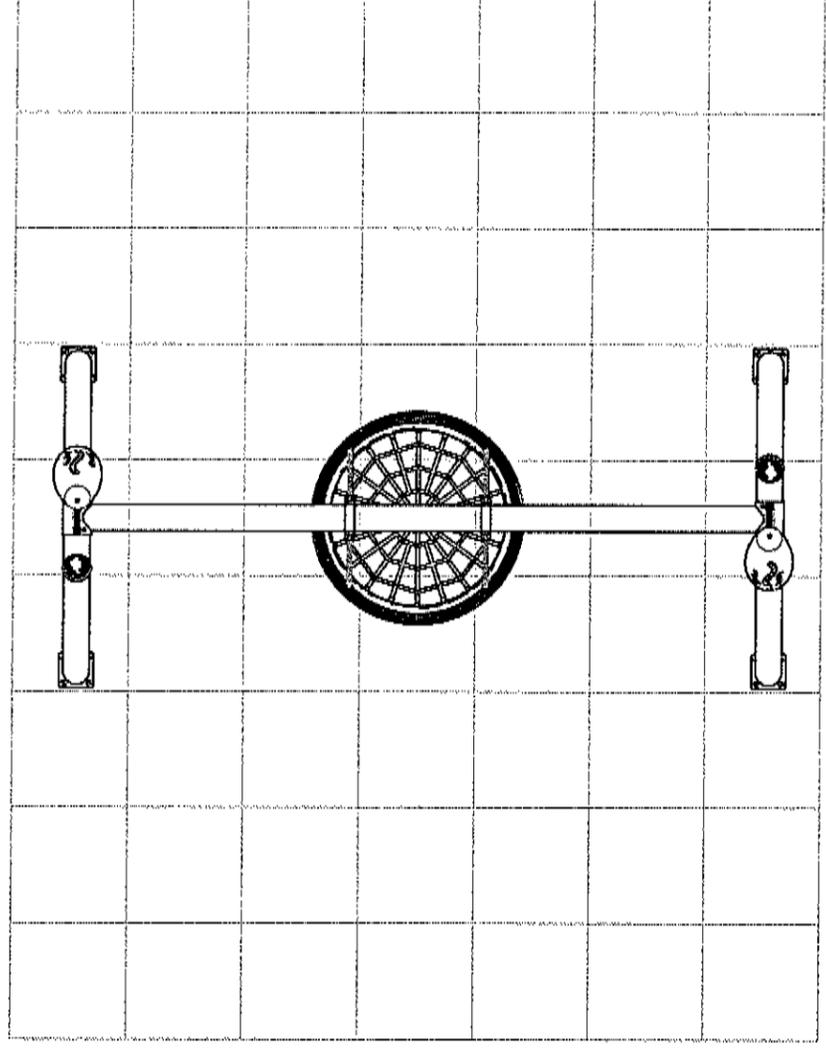




ALTALENA

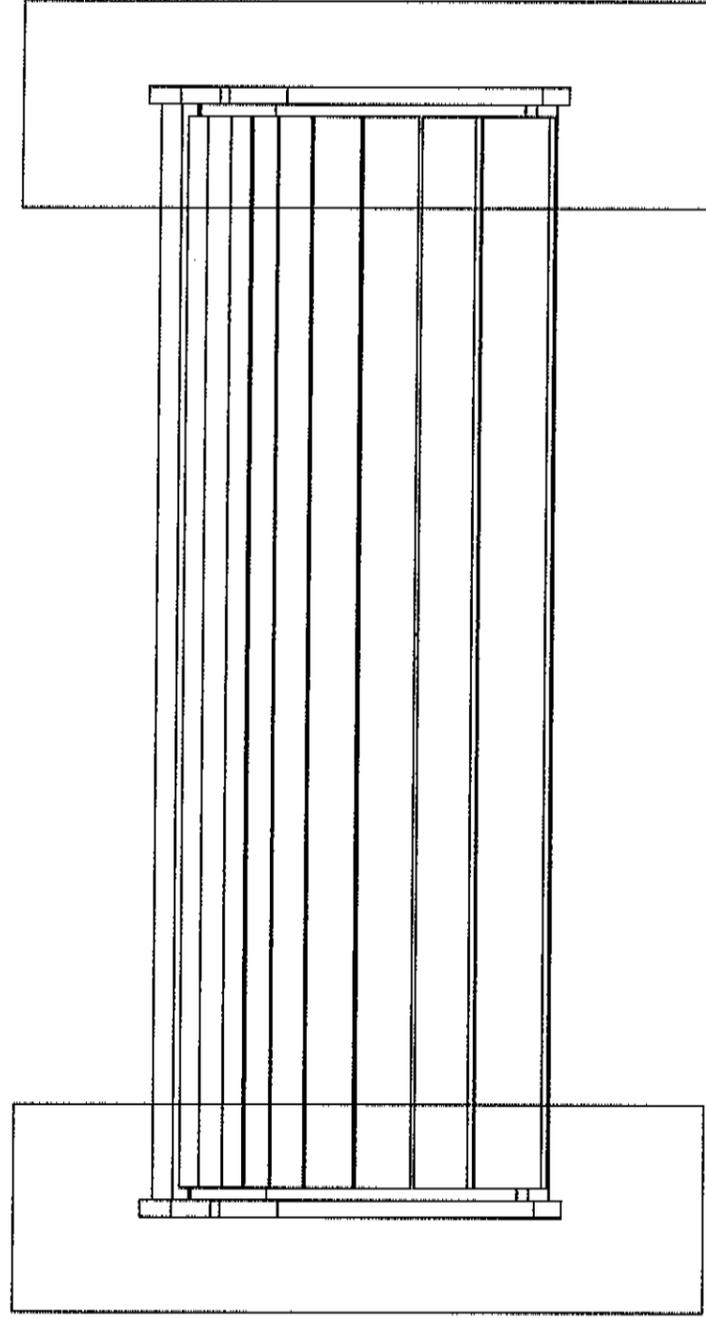

PARTINICO

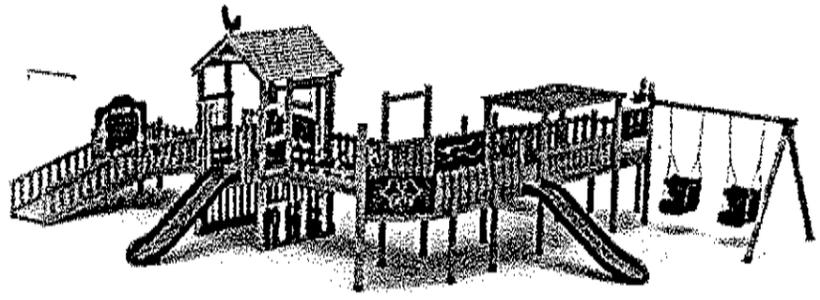


1

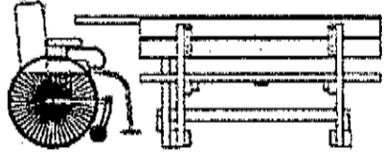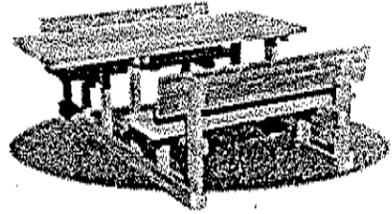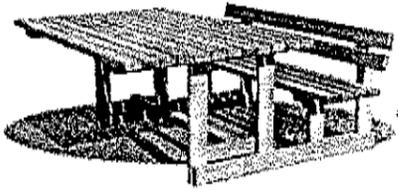


1


1

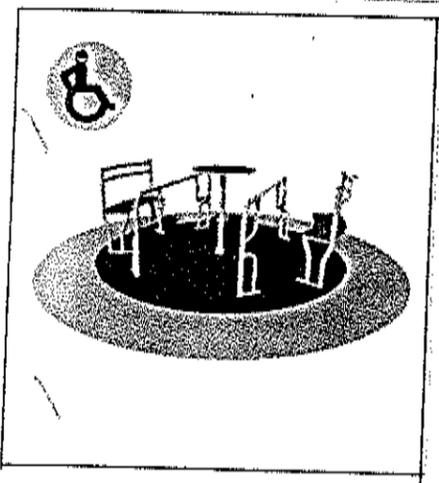



1

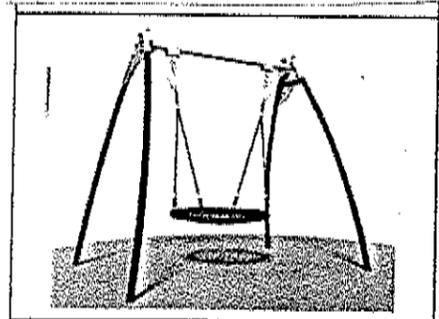

1

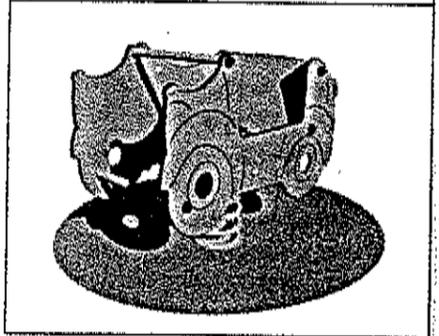

1

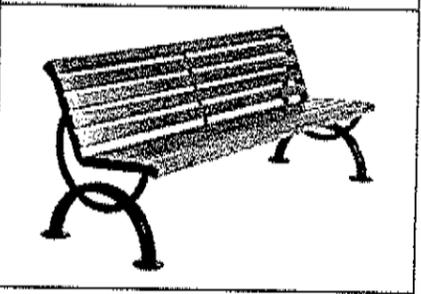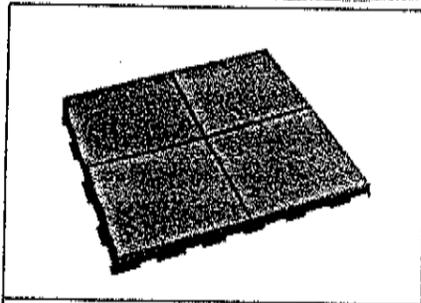

2

