


Area in oggetto

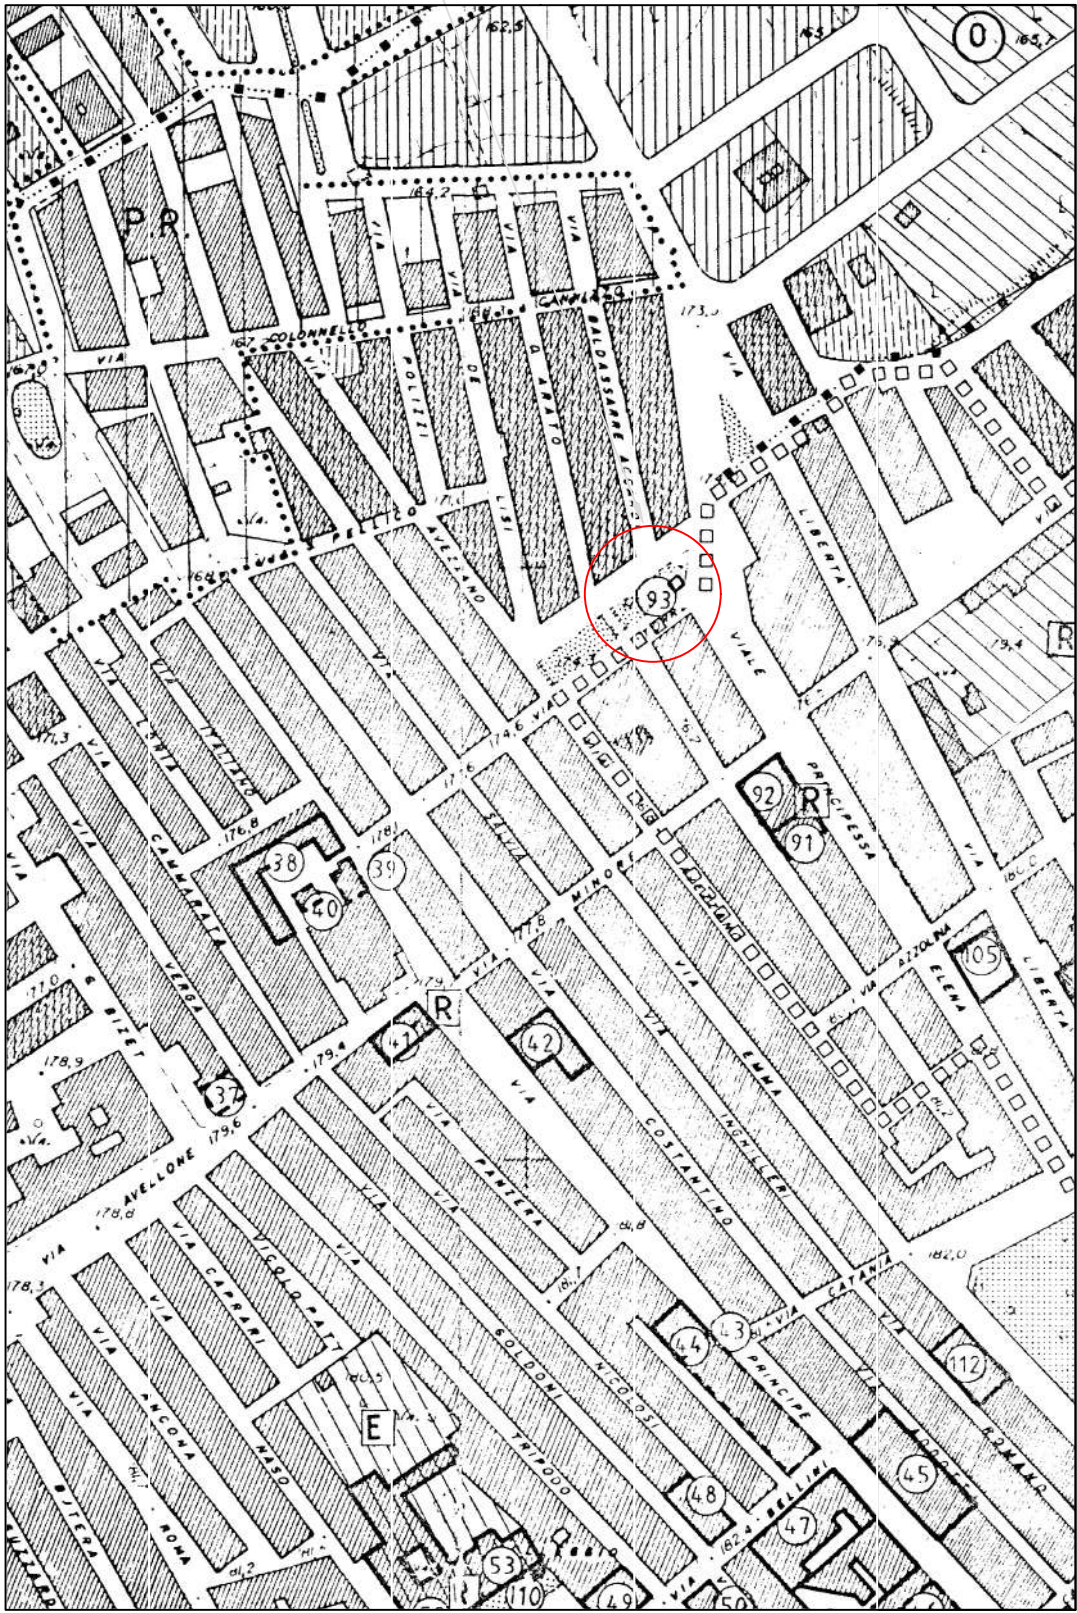


Stralcio del P.R.G. in scala 1:2000

Area in oggetto



Stralcio Catastale in scala 1:1000

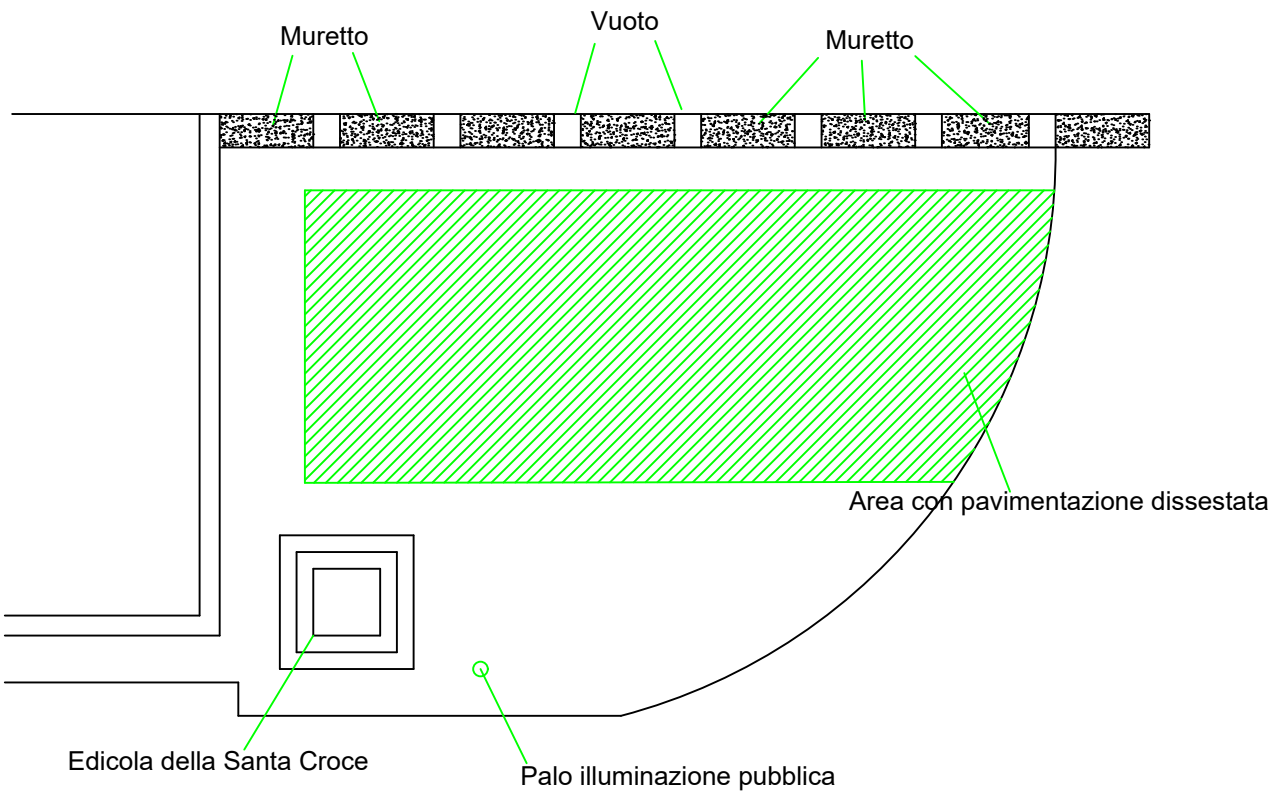

Planimetria dello stato attuale 1:100

Romina Romano Architetto
via Firenze civ. 16
90047 Partinico (PA)

COMUNE DI PARTINICO
Provincia di Palermo

Oggetto:
Progetto per la cura e la rigenerazione del bene comune urbano identificato come piazzola da ripristinare, adiacente alla Santa Croce sita in Partinico tra le vie Ten. S. Ala, Torre e P. ssa Elena


Ditta:
Costantino Giuseppe

Il Progettista
Arch. Romina Romano


Tavola: 1

Stralcio del P.R.G.
Immagine satellitare
Planimetrie e sezione


scala 1:2000
scala 1:1000
scala 1:100

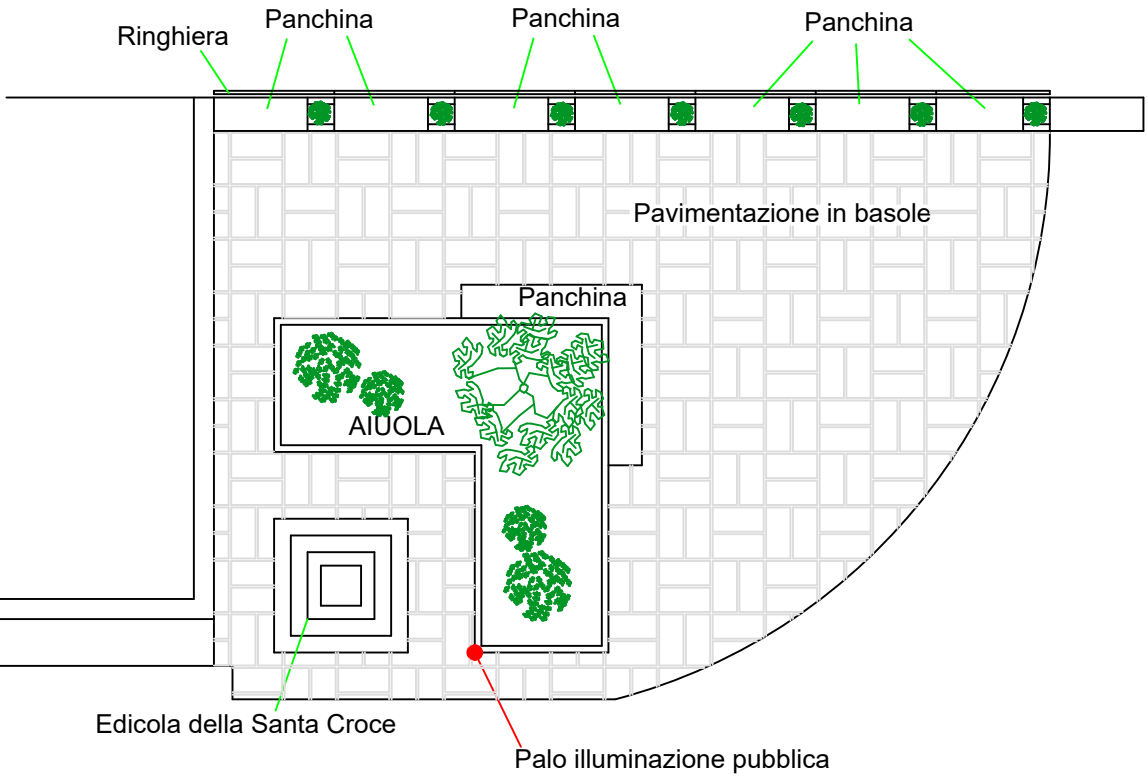

A

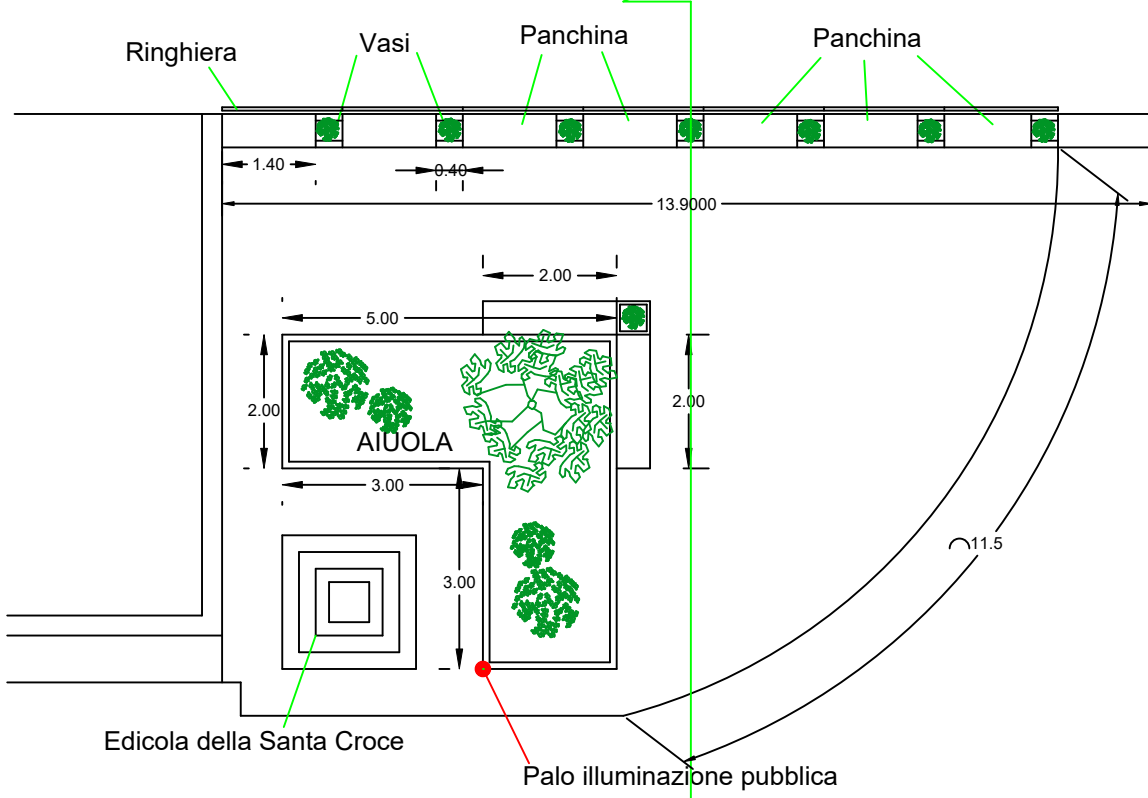

Planimetria di progetto 1:100

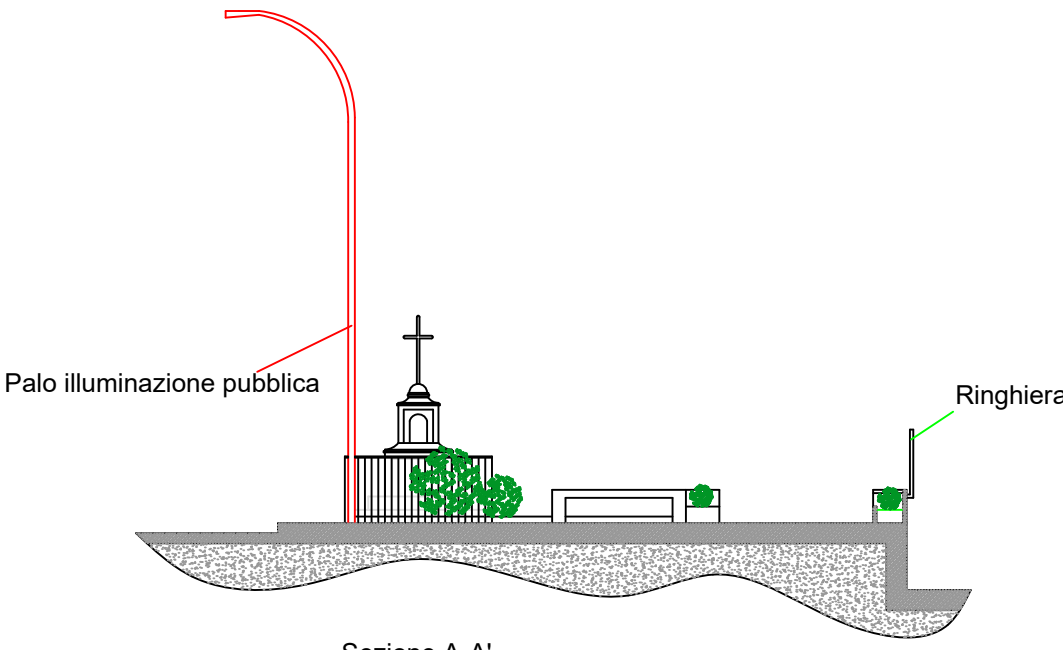

Sezione A-A'