




2 Vasche prefabbricate da 10 mc ciascuna

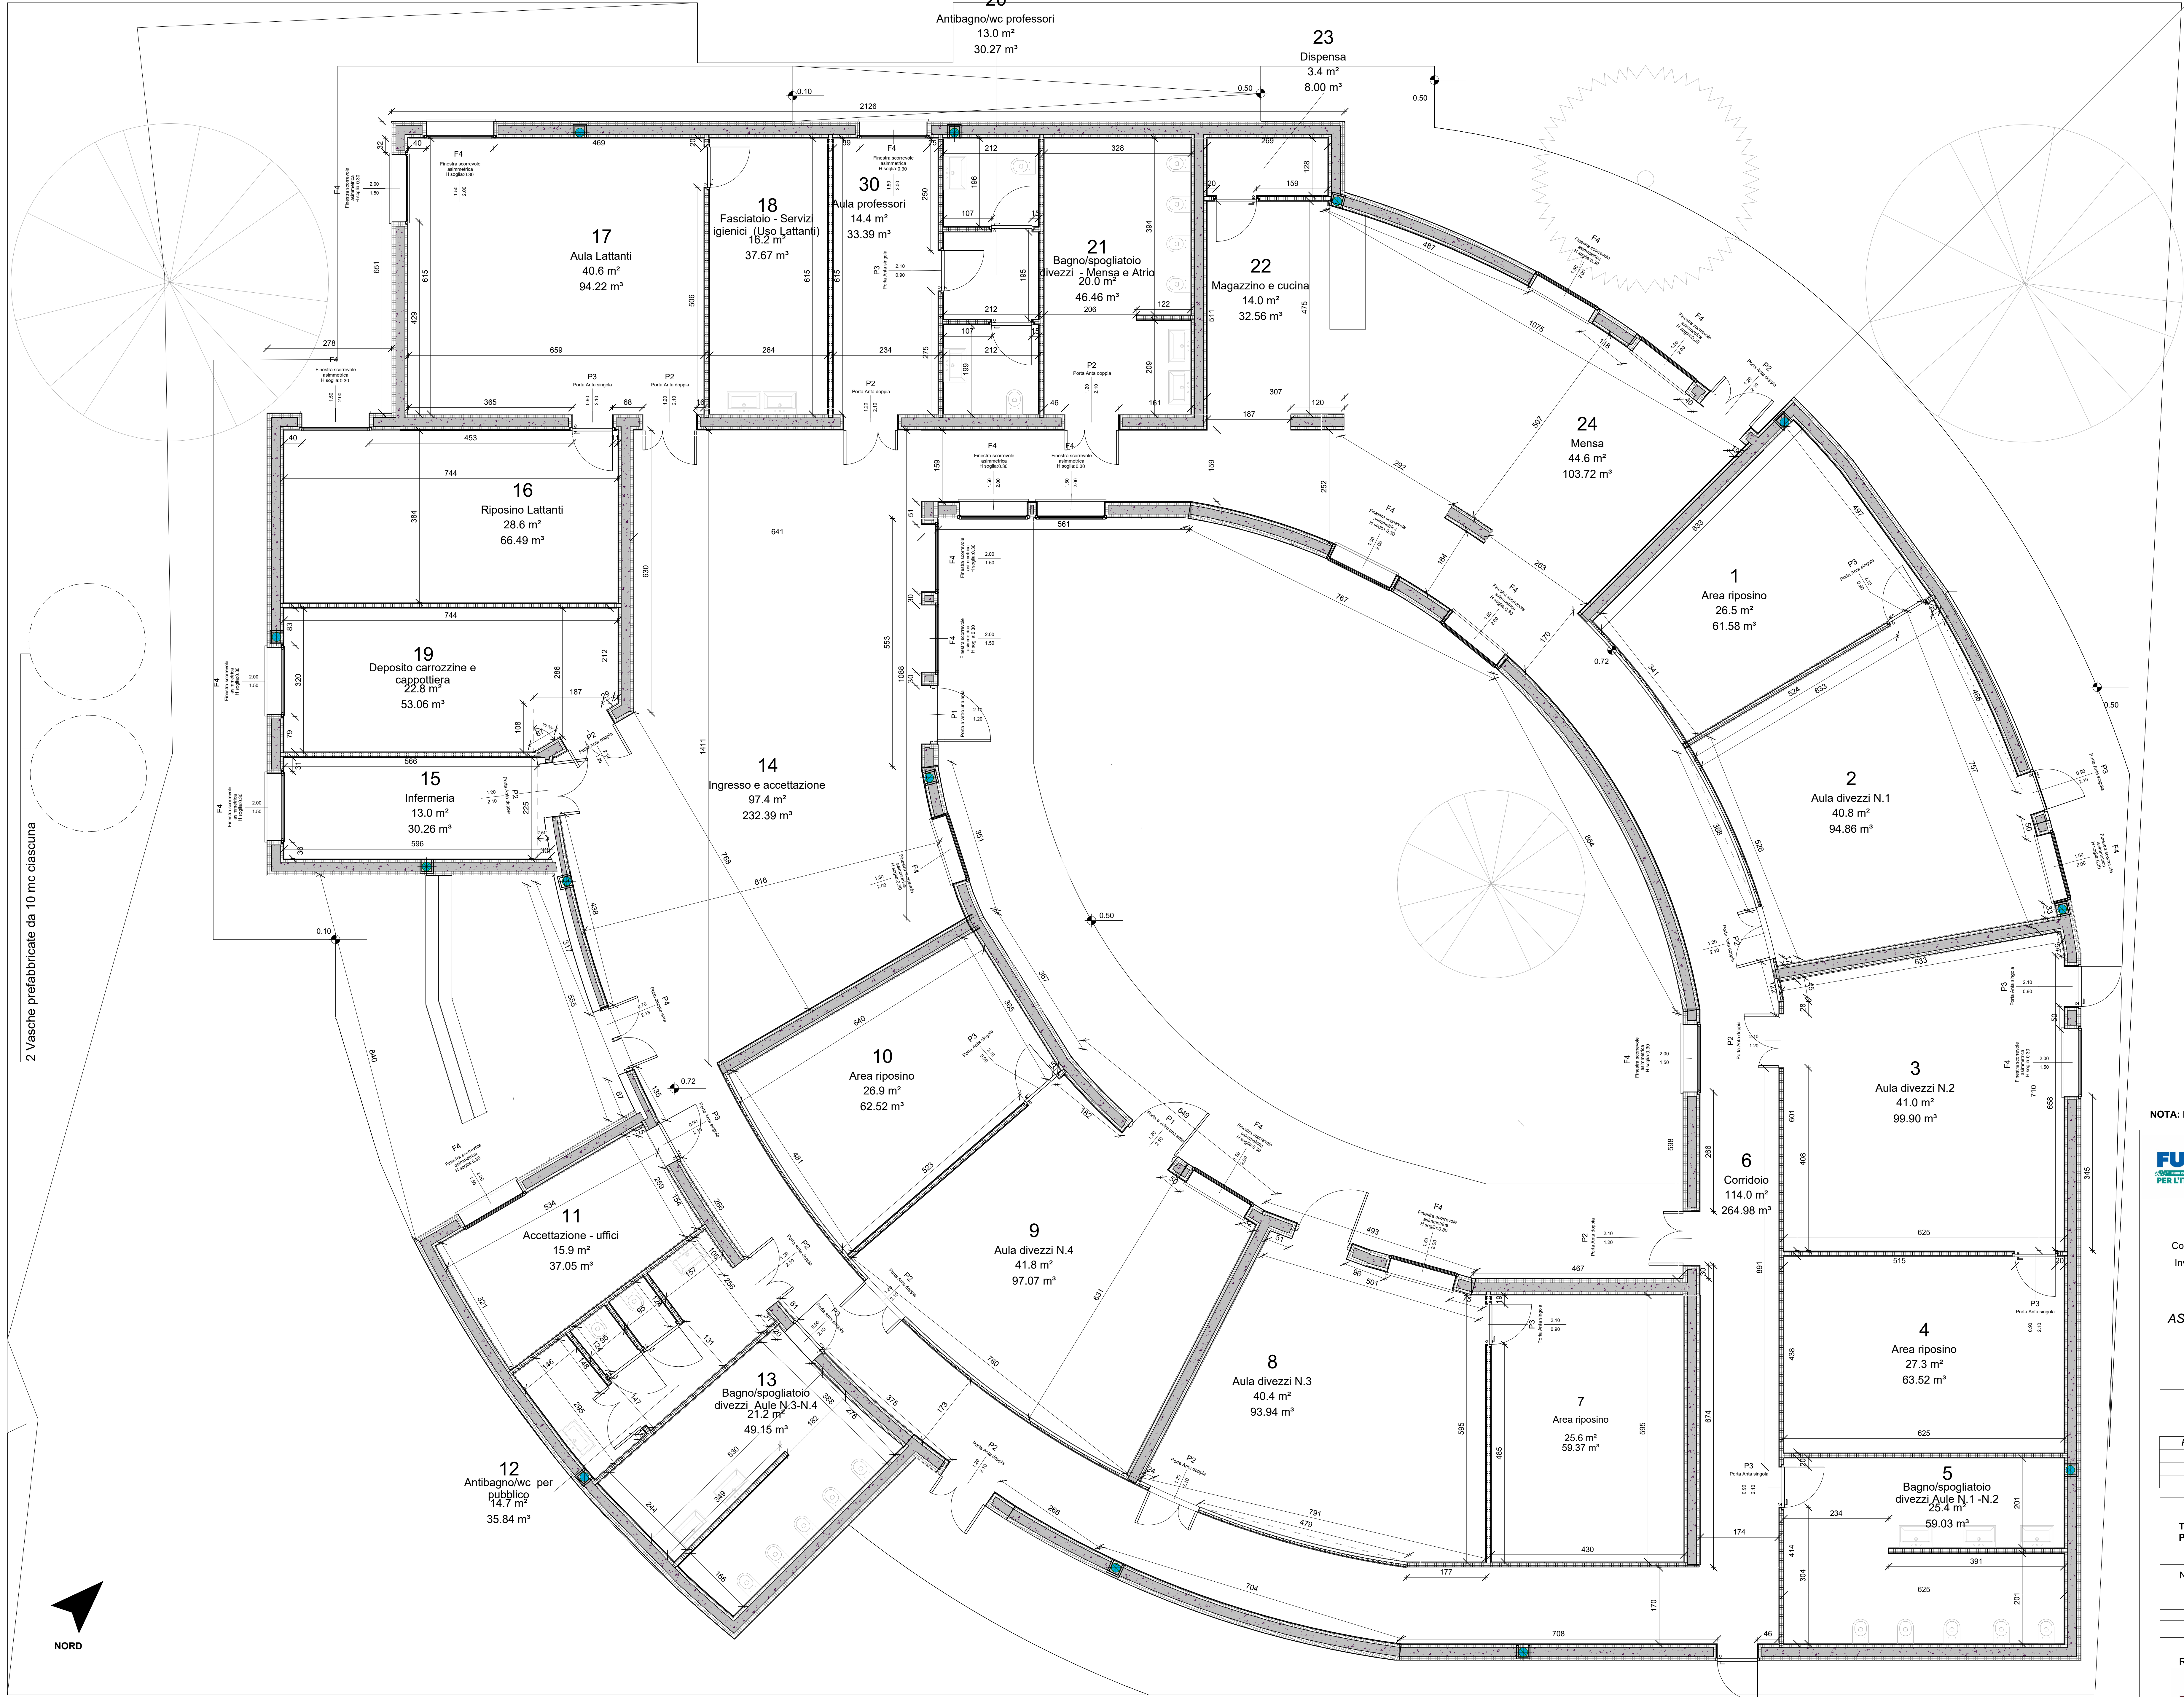

Pianta quota +1.8m

scala 1:50

NOTA: le altezze soglia finestre sono da intendersi dallo spiccato di fondazione (livello 0)



PIANO NAZIONALE DI RIPRESA E RESILIENZA

Componente 1 - Potenziamento dell'offerta dei servizi di istruzione: dagli asili nido alle Università
Investimento 1.1 - Piano per Asili nido e scuole dell'infanzia e servizi di educazione e cura della prima infanzia.

AVVISO PUBBLICO PROT.N. 68047 DEL 15/05/2024

ASILO NIDO DELL'I.C. PRIVITERA - POLIZZI PIAZZA DON BOSCO 3*

LAVORI DI RICONVERSIONE CON DEMOLIZIONE E
RICOSTRUZIONE DELL'EDIFICIO PUBBLICO ESISTENTE
DENOMINATO "PALAZZETTO ROSA" CUP-D85E24000100006

PROGETTO ESECUTIVO

REV.	DESCRIZIONE	DATA	EMESSA DA
A	Emissione	Gen 2025	C.Prinzivalli

TAV.3 - Elaborati Grafici - Progetto architettonico		CONTENUTO DELLA TAVOLA	
		Pianta quota +1,8m	
		Pianta quotata con etichettatura infissi	
N°.TAVOLA	FORMATO		
TAV.3.4	A0		

RUP	Arch. Massimiliano Evola
-----	--------------------------

RTP	CAROGROUPPO Mandatario ING. GIAN FRANCO MESSINA	Mandanti ING. GIAN LUIGI DI MARCO ING. AGOSTINO CURTO PELLE ARCH. CATERINA PRINZIVALLI AVV. DAVIDE BUSCEMI	Ruolo nell'RTP Progettista e C.L. strutturale Progettista degli impianti Supporto alla progettazione Supporto amministrativo
-----	---	--	--